



01 ELEVACÃO NORTE
ESCALA 1/100




05 CORTE A
ESCALA 1/100

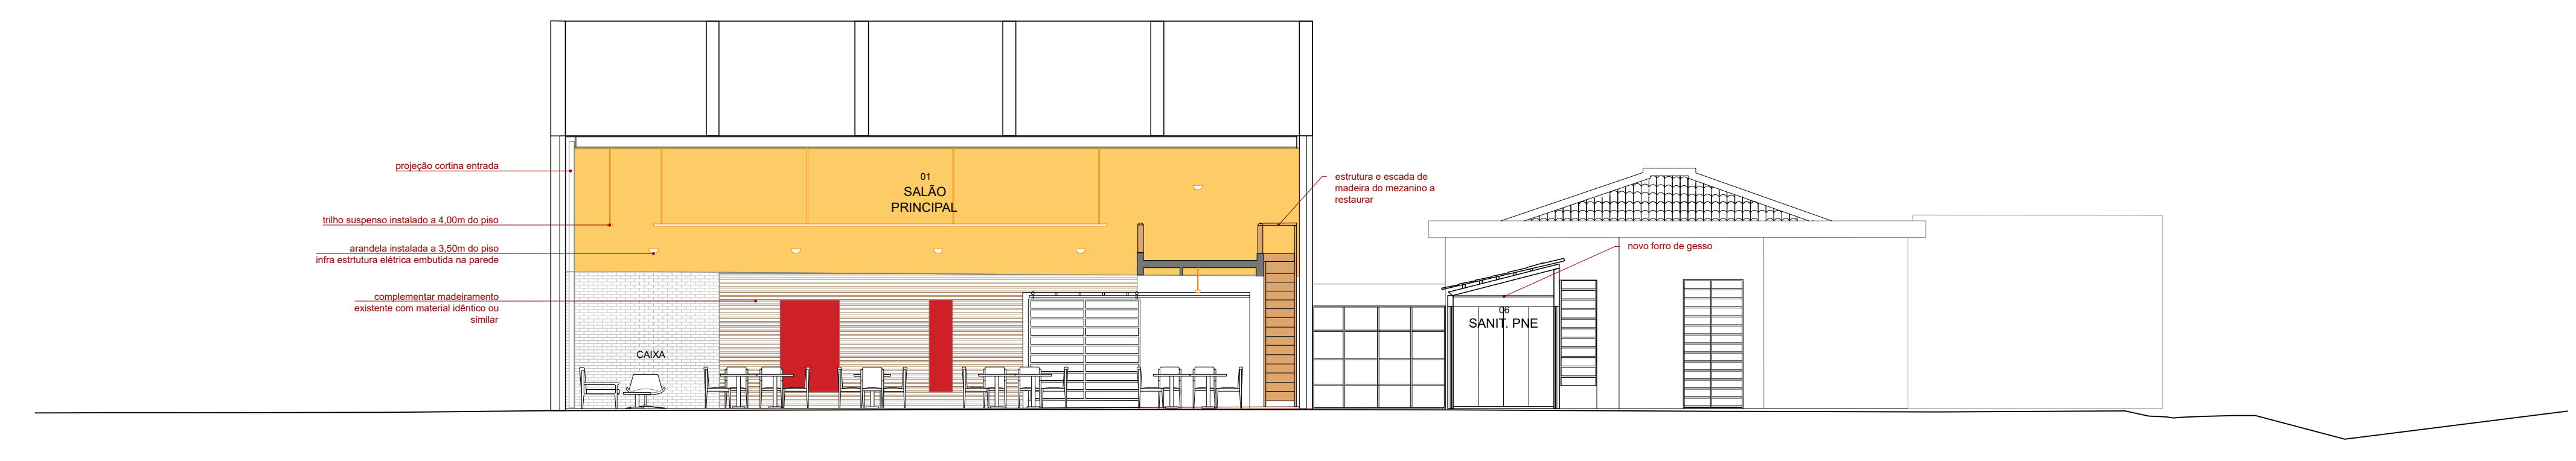


02 ELEVACÃO SUL
ESCALA 1/100

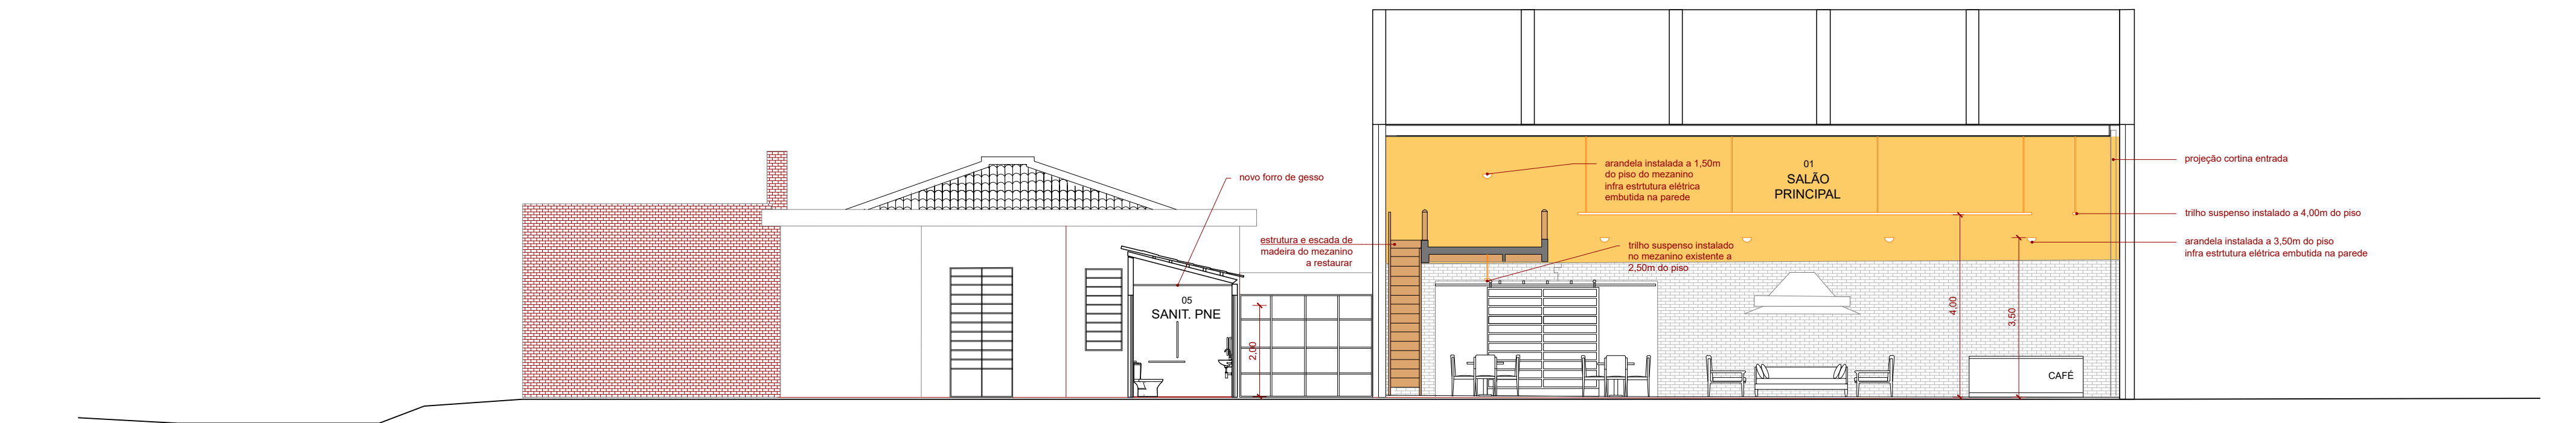


06 CORTE B
ESCALA 1/100

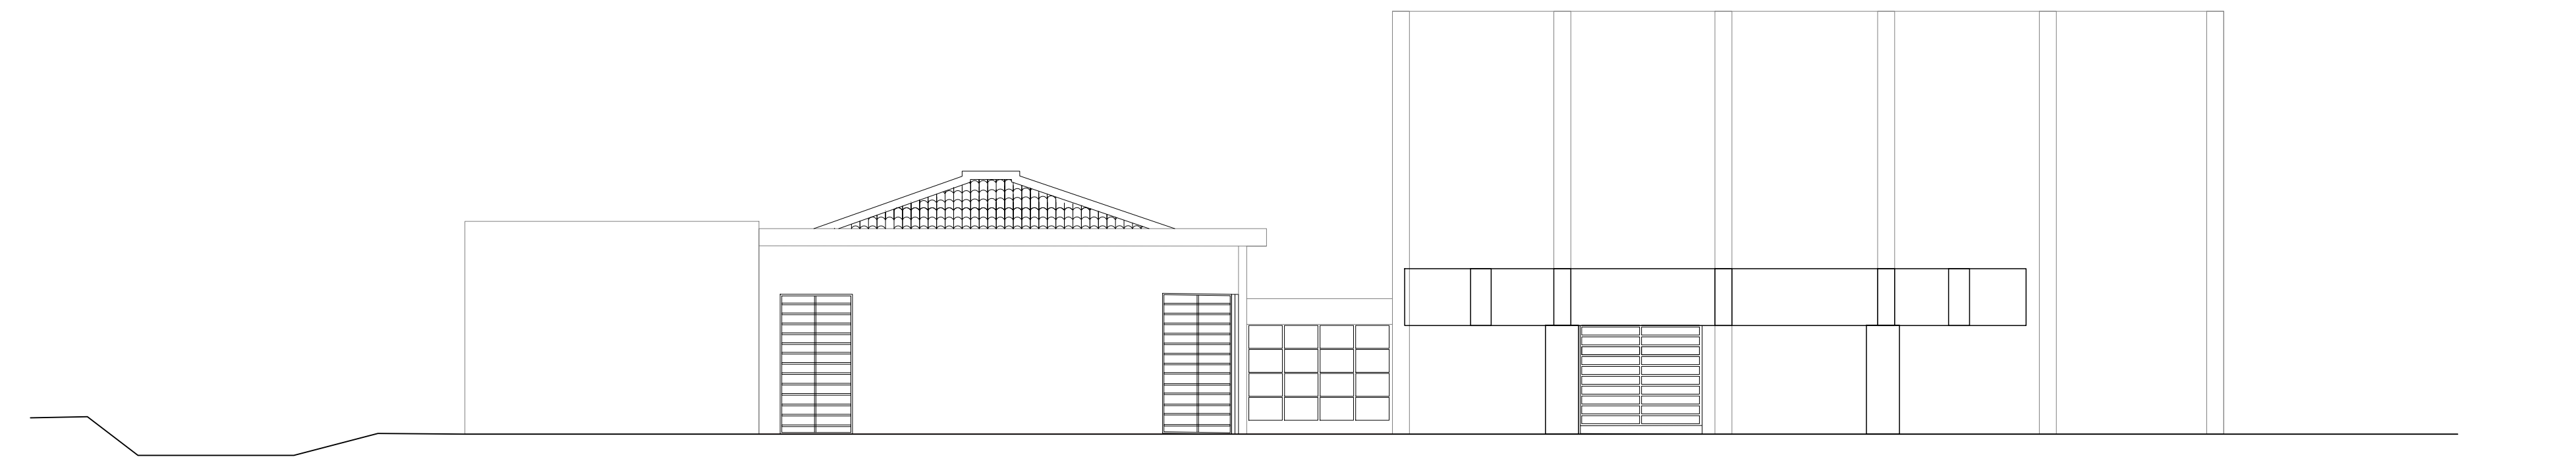


03 ELEVACÃO LESTE
ESCALA 1/100

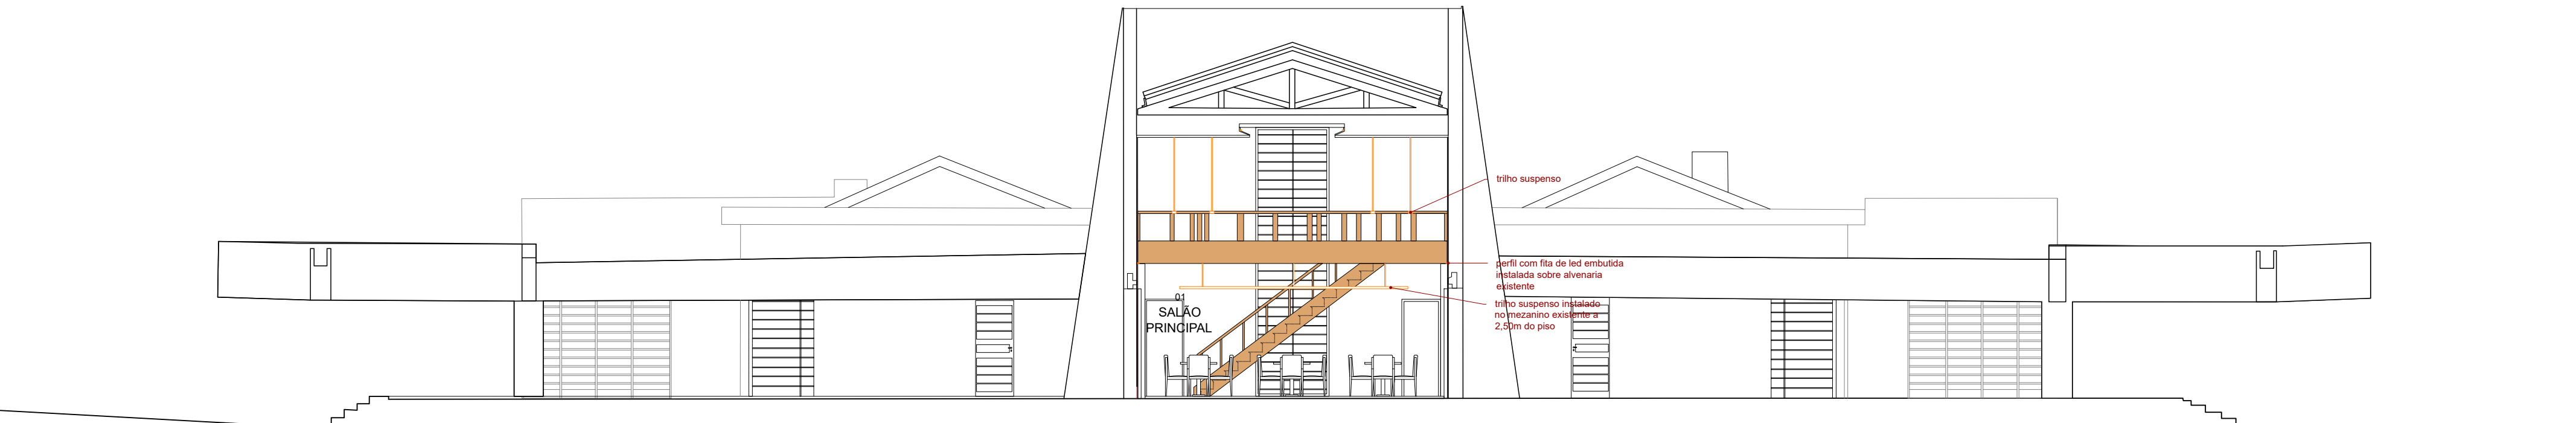

07 CORTE C
ESCALA 1/100

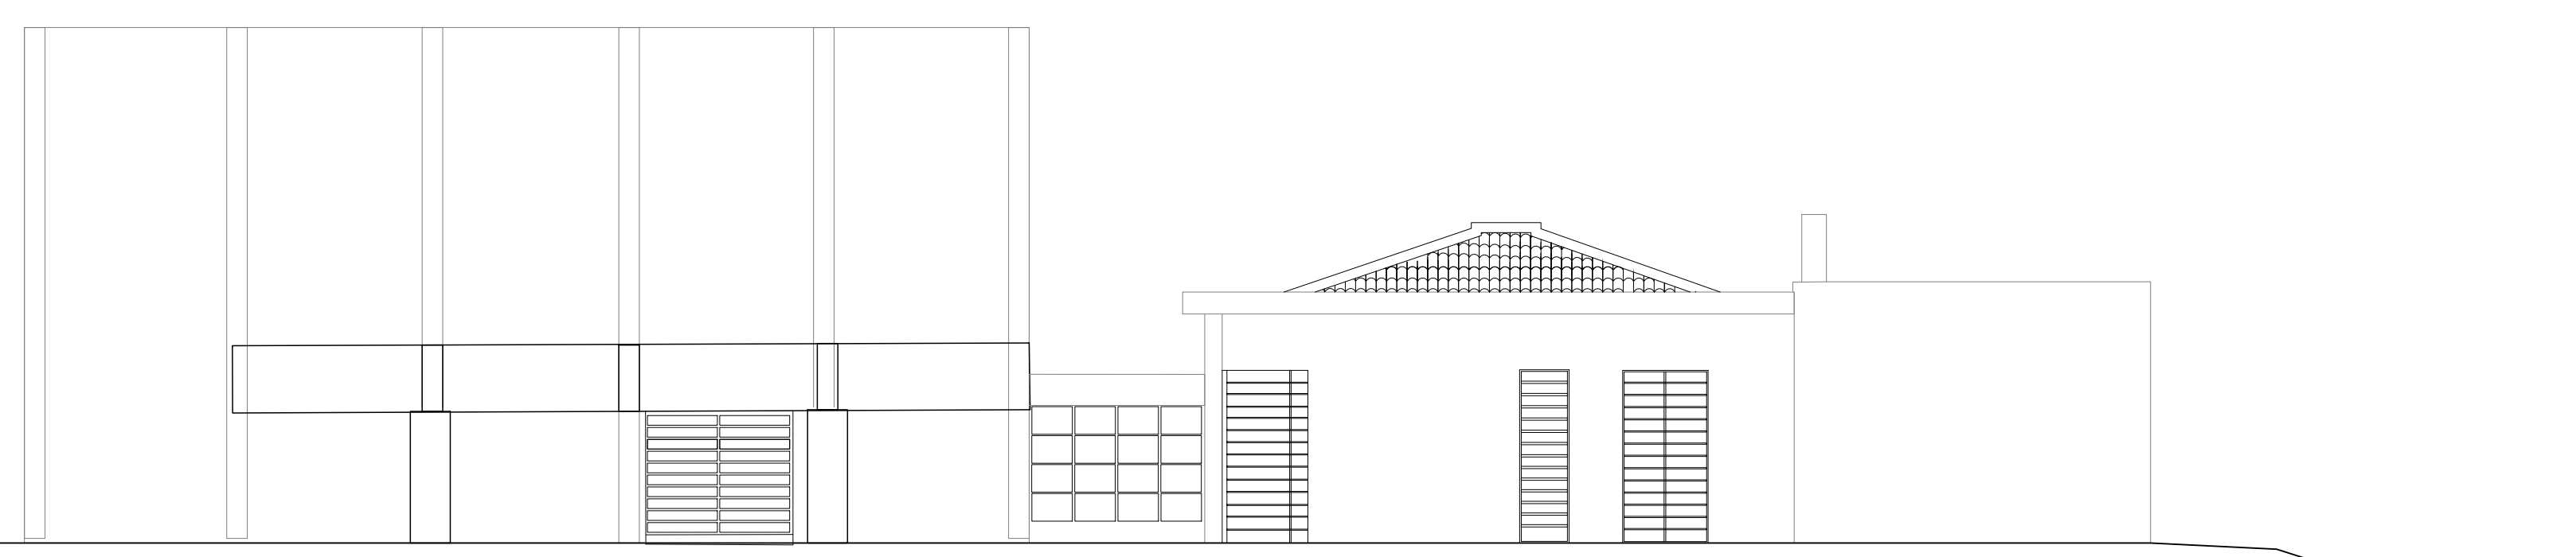

04 ELEVACÃO OESTE
ESCALA 1/100

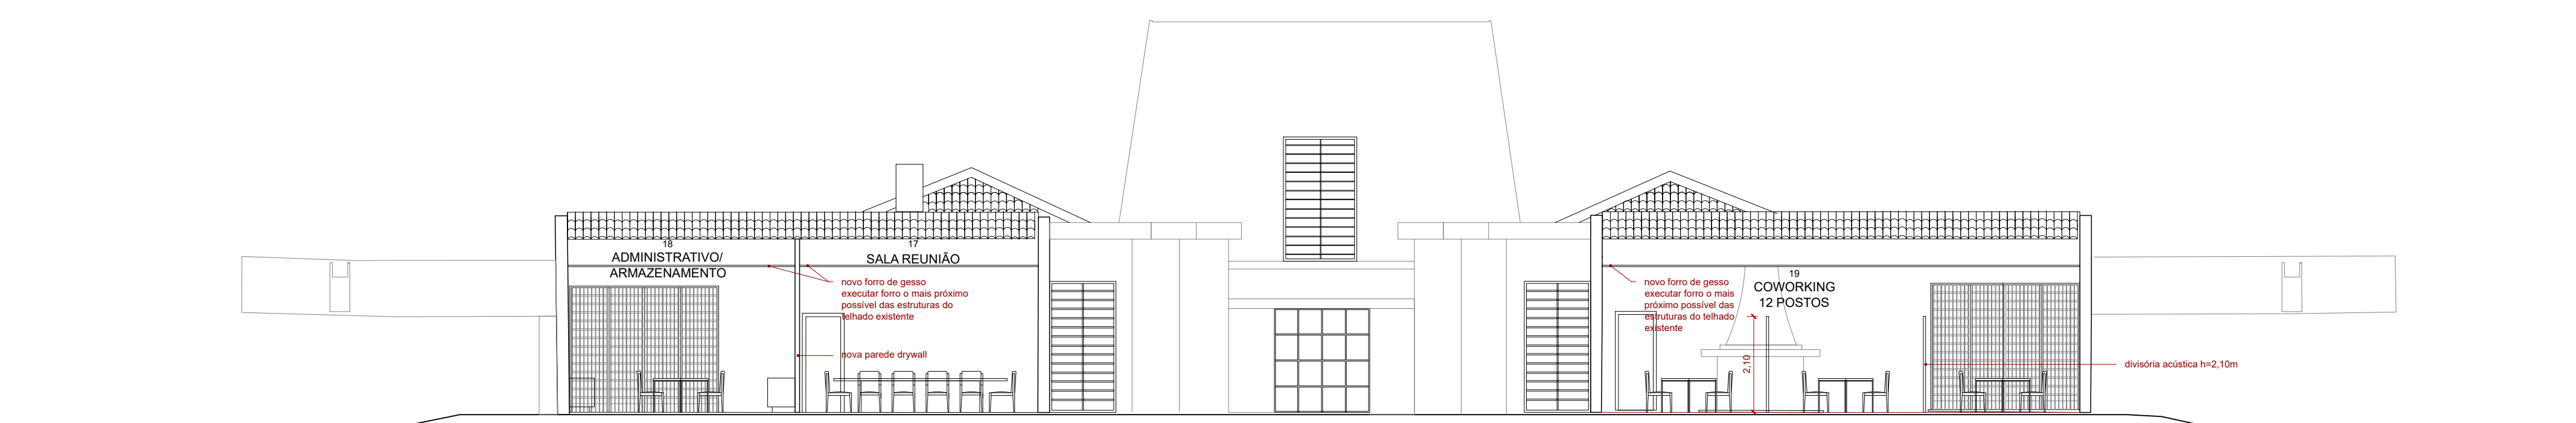

08 CORTE D
ESCALA 1/100

- NOTAS / OBSERVAÇÕES**
1. COTAS EM METROS, SALVO QUANDO INDICADO.
 2. CONFERIR MEDIDAS NO LOCAL.
 3. COTAS PREVALECEM SOBRE DESENHO.
 4. COTAS ESPECIFICADAS NA PLANTA BAIXA OU DE ALVENARIA PREVALECEM SOBRE DEMAIS DESENHOS.
 5. CONSIDERAR COTAS EM EIXO DE INSTALAÇÕES, ACESSÓRIOS E EQUIPAMENTOS.

SIMBOLOGIA DE ARQUITETURA		
CORTE	VISTA	INDICAÇÃO NÍVEL

Nº	REVISÃO/ETAPA	DATA	VISTO
01	COMPLATAÇÃO HORÁZONAL	10.10.2024	UR
02	COMPLATAÇÃO VERTICAL	27.10.2024	UR
03	ACORDOS/REVISÃO	04.11.2024	UR
04	REVISÃO COM-FRASE CONSULTAR SR	20.11.2024	UR

CONTEUDO
 juliana@urutau.com.br | +55 19 3899-6115
 RESPONSÁVEL TÉCNICO
 JULIANA STENDARD A75267-7
 DESENHO
 ANA PAULA LOPES A156506-6
 JULIANA STENDARD A75267-7
 DATA
 26.11.2025

IDENTIFICAÇÃO DO PROJETO
 CASA FLÁVIO DE CARVALHO
 RUA FLÁVIO DE CARVALHO, 511 - Jardim São Paulo, Várzea - SP
 CONTEUDO
 ELEVACÕES E CORTES

ESCALA
 1/100

FORMATO DA FRENCHA
 A0

NÚMERO DA FRENCHA
 05

