




01 PLANTA SANITÁRIO PNE E LIMPEZA
ESCALA 1:25

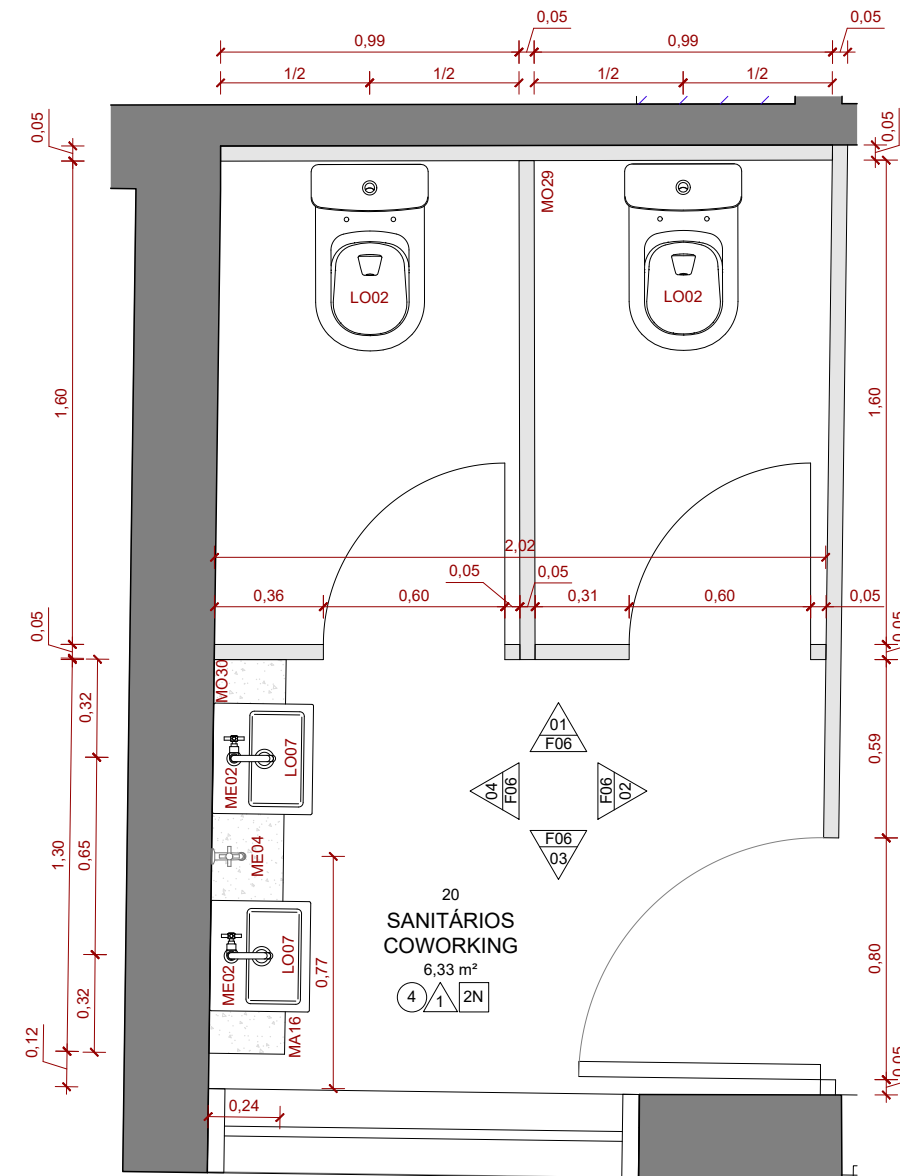


07 PLANTA SANITÁRIOS COWORKING
ESCALA 1:25

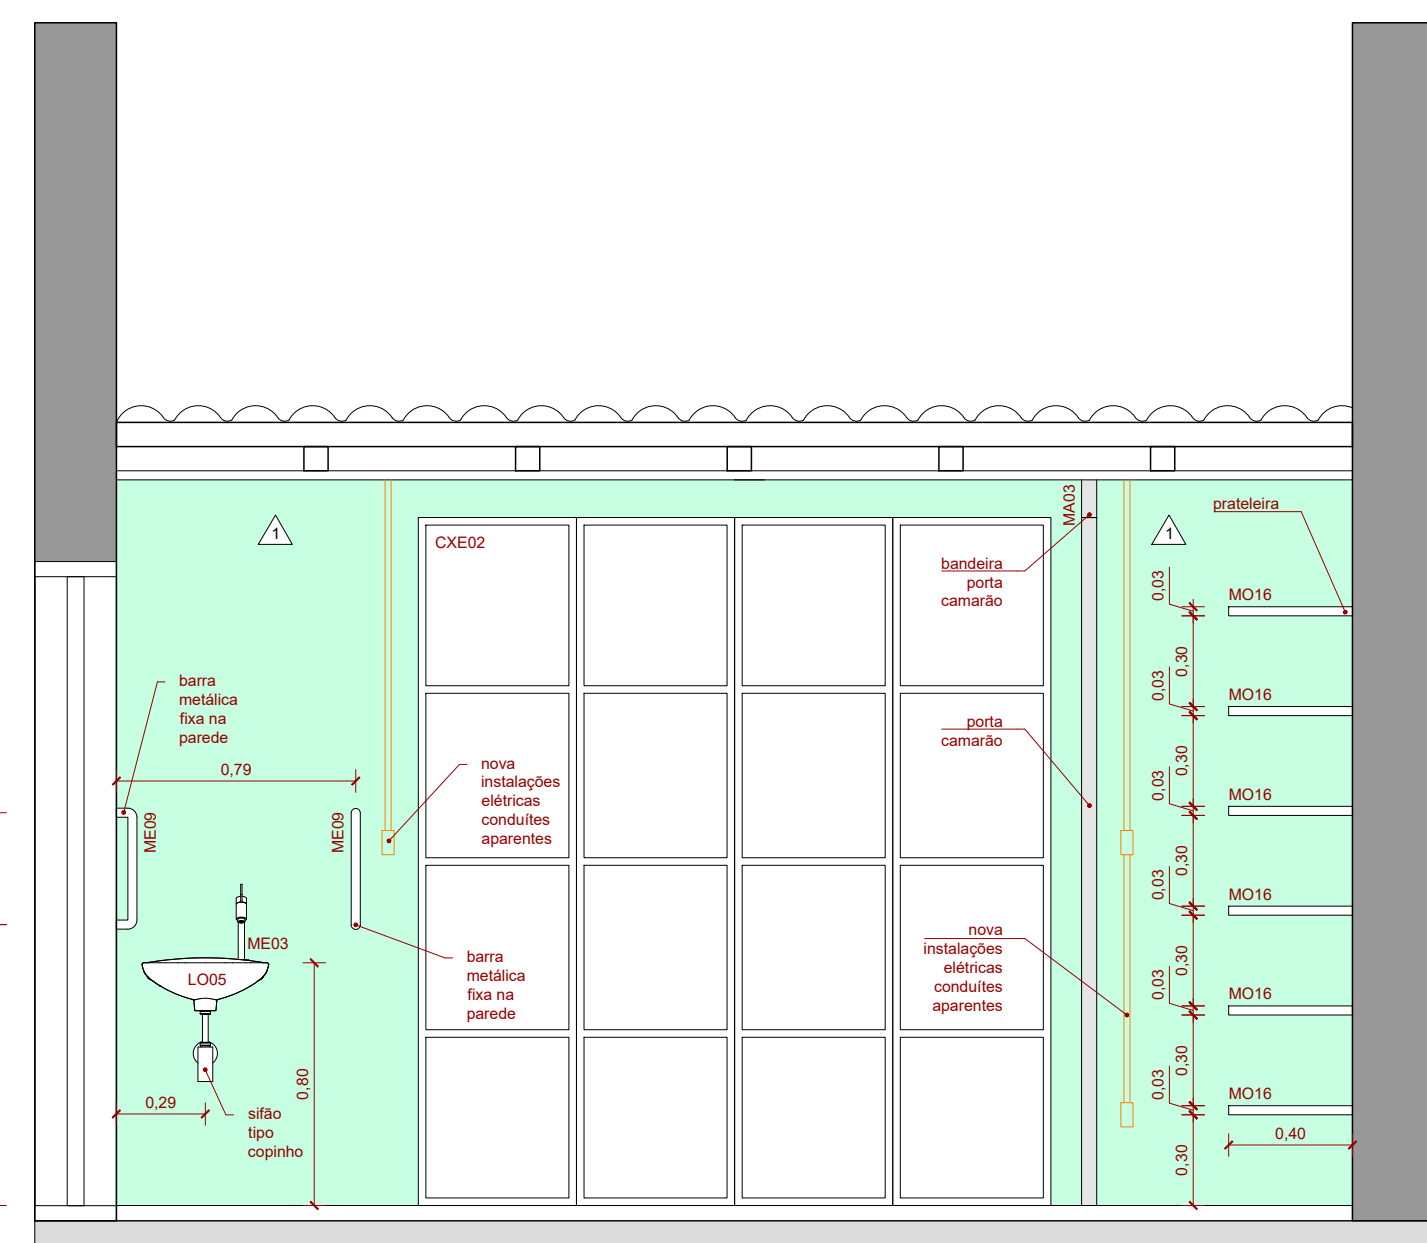


02 SANIT. PNE E LIMPEZA - ELEVÇÃO 1
ESCALA 1:25

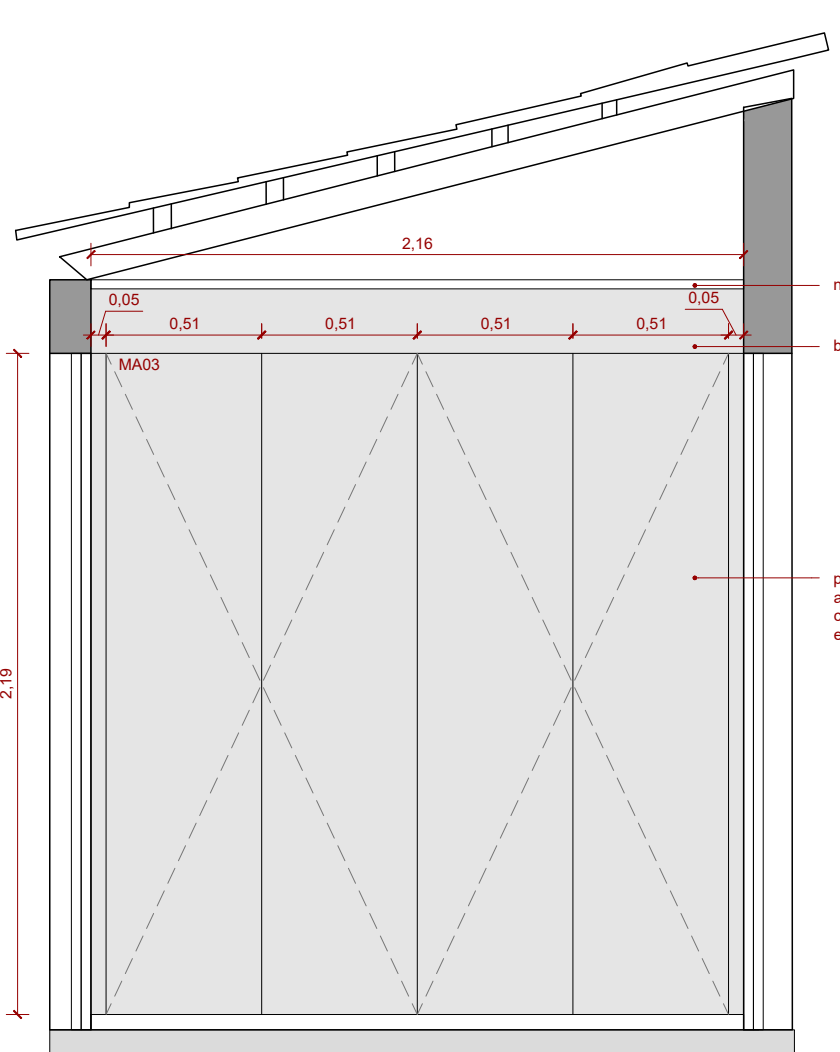


03 SANIT. PNE E LIMPEZA - ELEVÇÃO 2
ESCALA 1:25

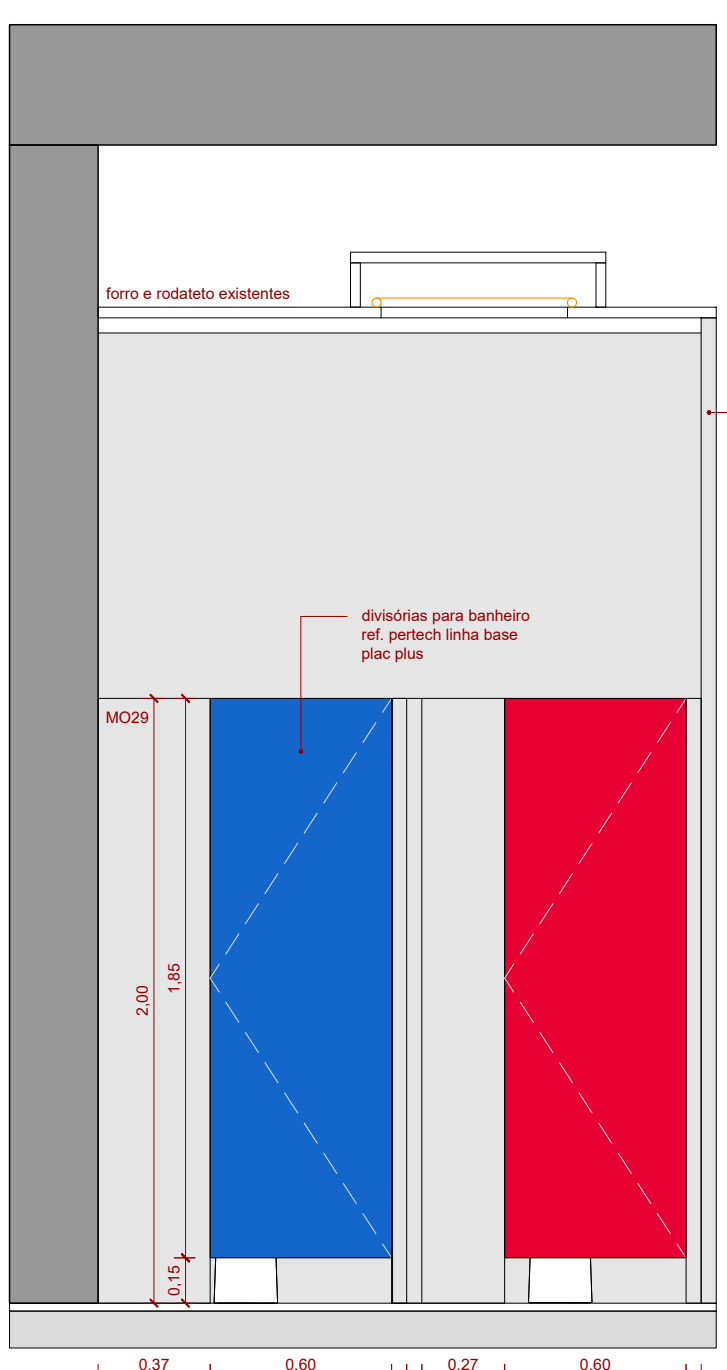


08 SANIT. COWORKING - ELEVÇÃO 1
ESCALA 1:25

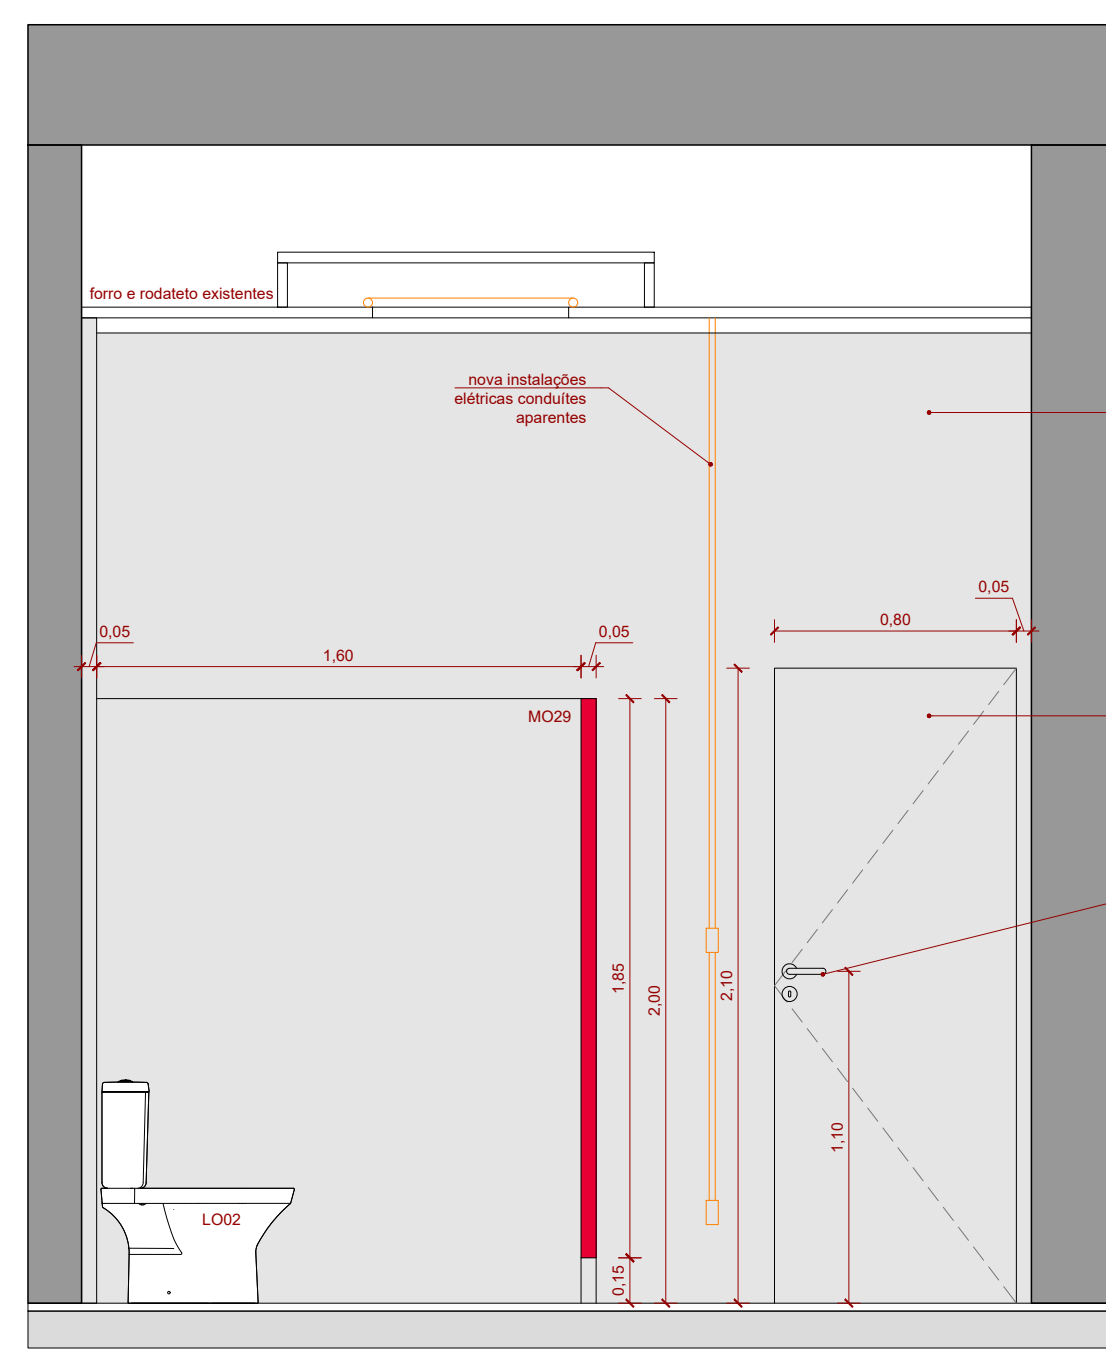


09 SANIT. COWORKING - ELEVÇÃO 2
ESCALA 1:25

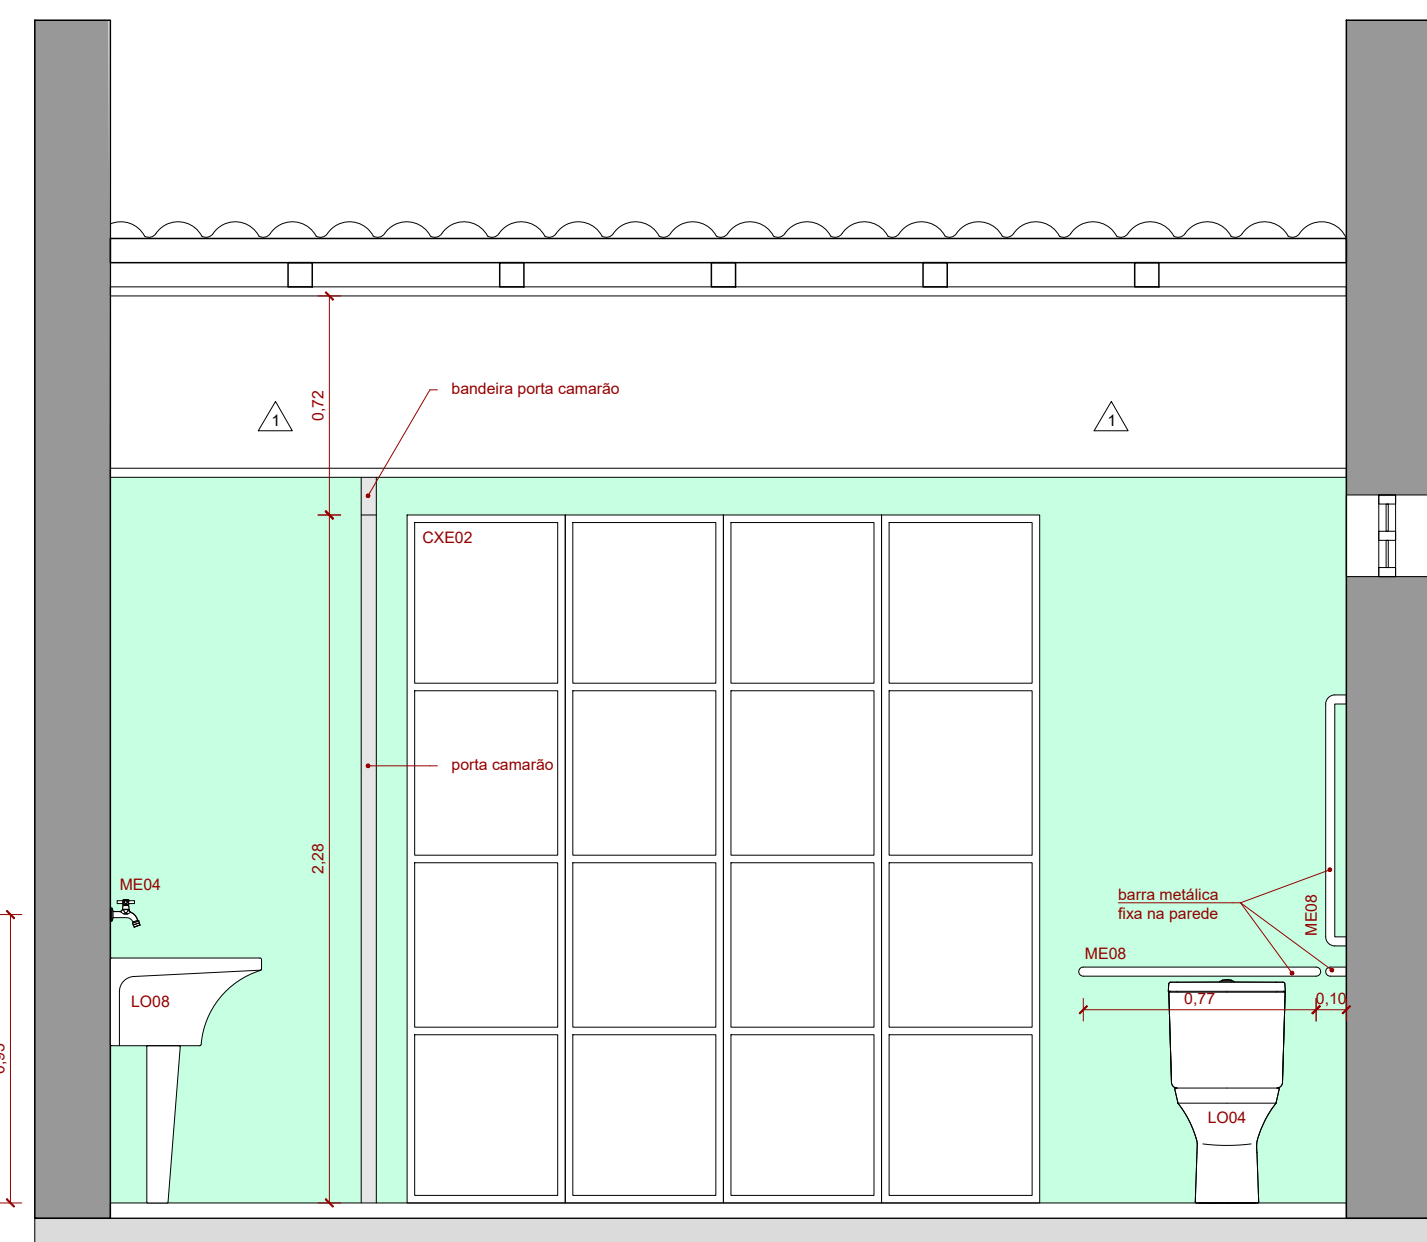


04 SANIT. PNE E LIMPEZA - ELEVÇÃO 3
ESCALA 1:25

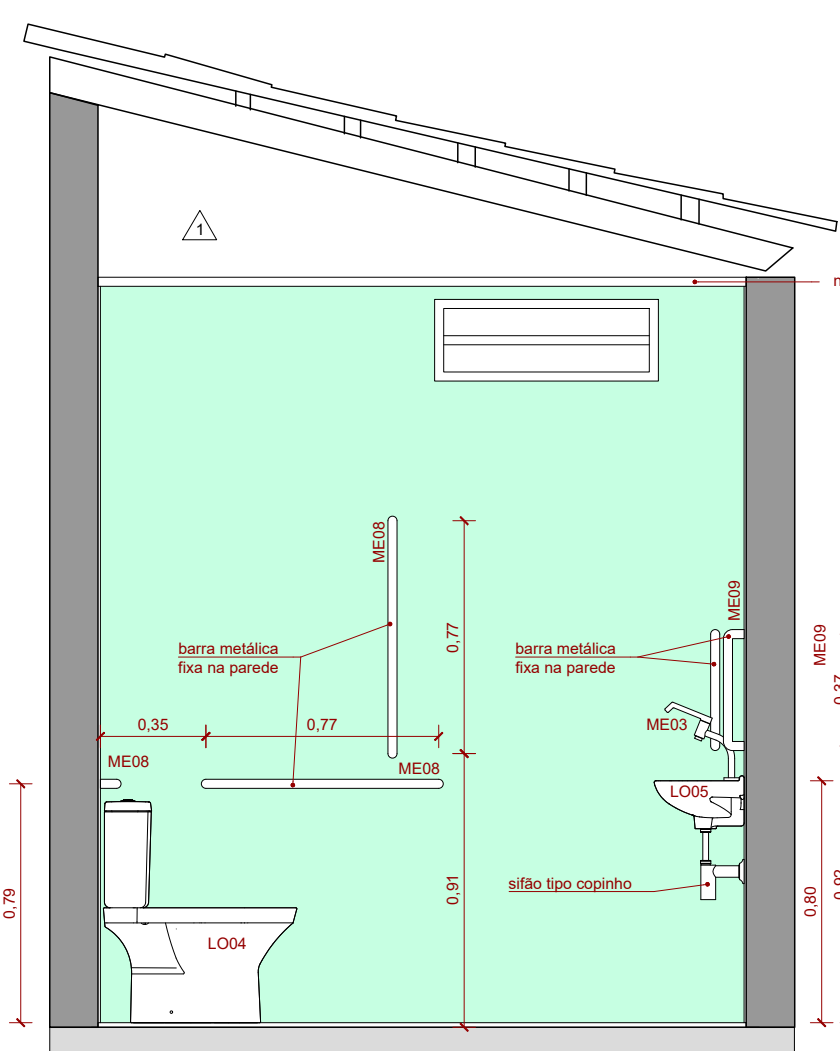


05 SANIT. PNE E LIMPEZA - ELEVÇÃO 4
ESCALA 1:25

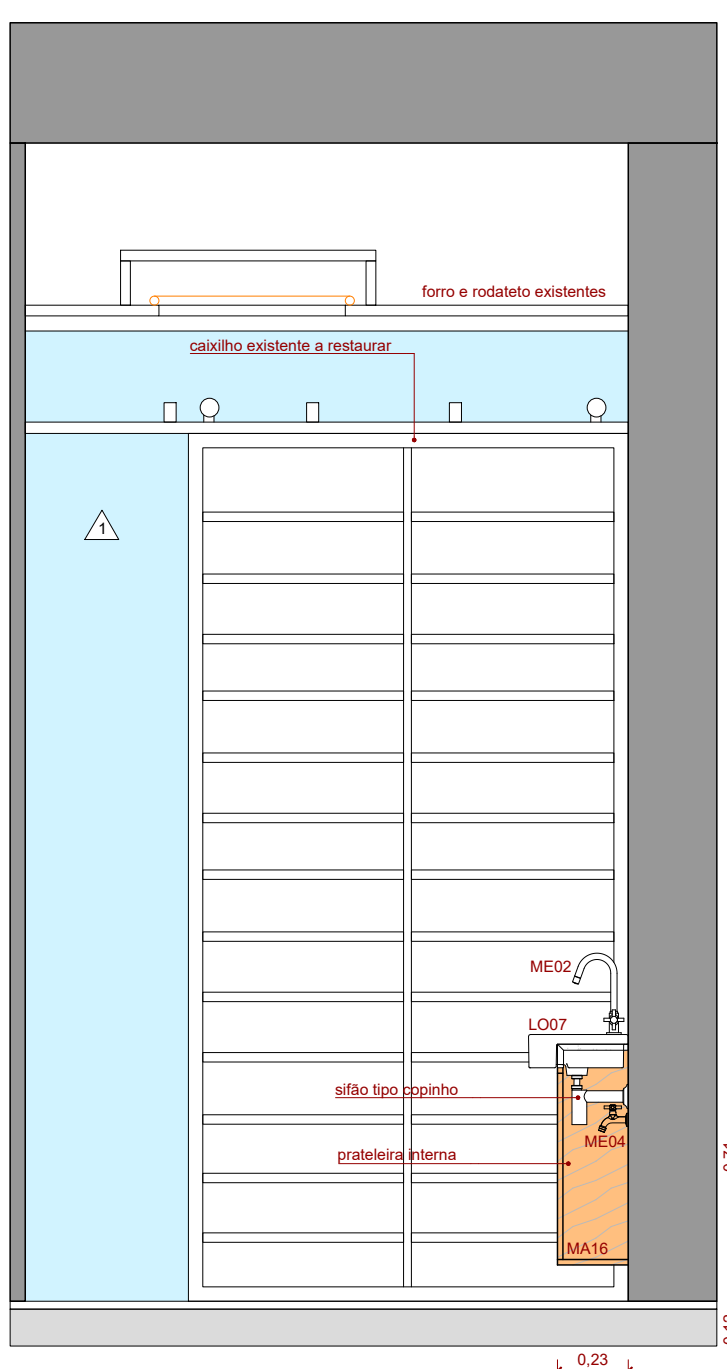

10 SANIT. COWORKING - ELEVÇÃO 3
ESCALA 1:25

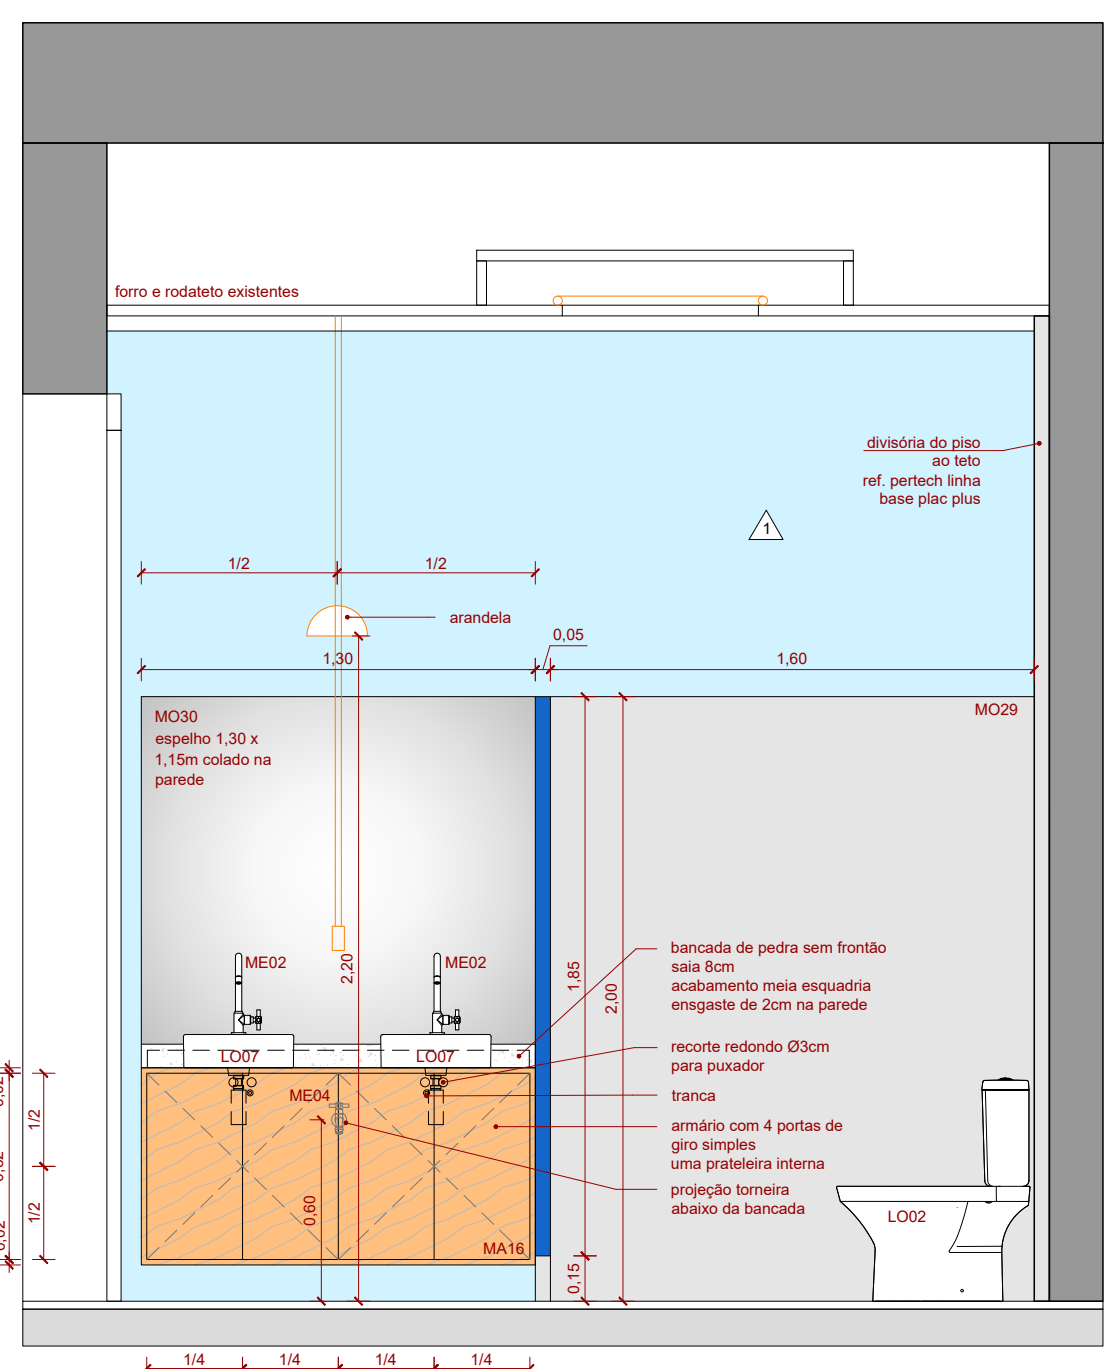

11 SANIT. COWORKING - ELEVÇÃO 4
ESCALA 1:25

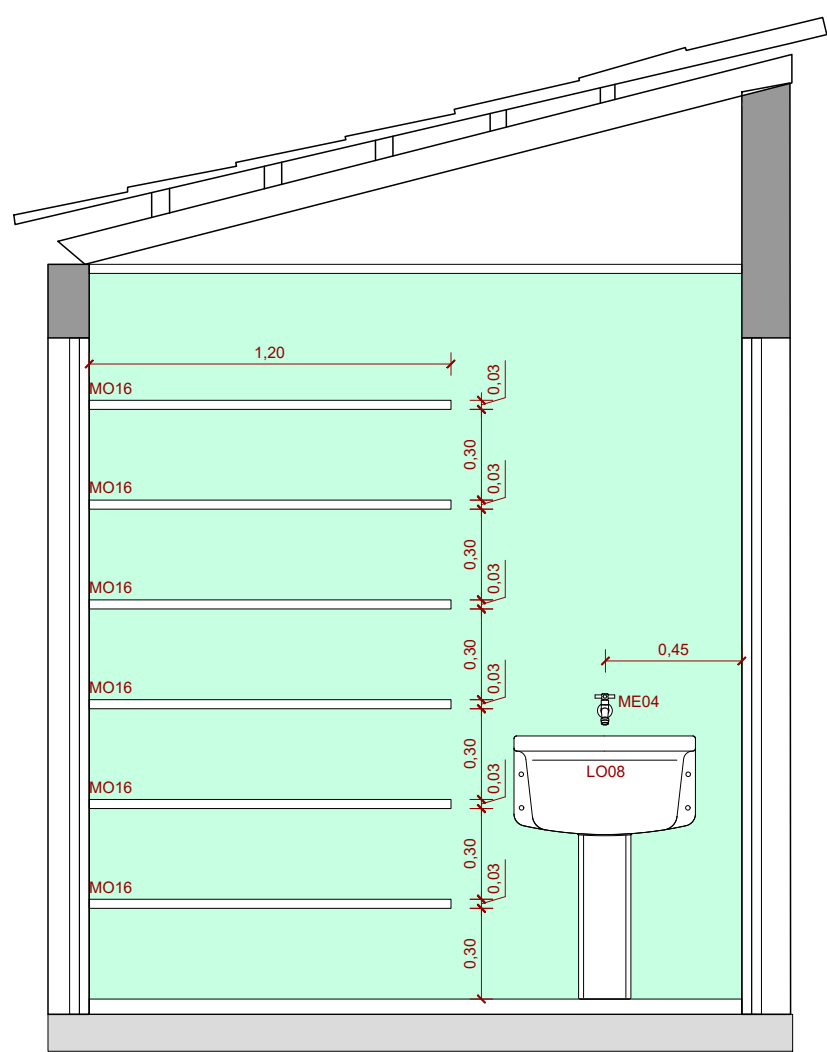

06 SANIT. PNE E LIMPEZA - ELEVÇÃO 5
ESCALA 1:25

TABELA ÁREAS			MOBILIÁRIO	
CÓDIGO	DESCRIÇÃO	ÁREA (m²)	CÓDIGO	DESCRIÇÃO
01	BALÃO PRINCIPAL	108,83	M001	MESA REDONDA 4 LUGARES 80CM ØDM
02	VARANDA LESTE	51,45	M002	MESA REDONDA 4 LUGARES 120CM ØDM
03	VARANDA OESTE	51,45	M003	MESA QUADRADA 4 LUGARES 80CM ØDM
04	JARDIM INTERIO	23,54	M004	MESA REDONDA BARRA 80CM ØDM
05	SANITÁRIO PNE	8,87	M005	MESA ELIPSE BARRA 140X100CM
06	LIMPEZA	1,89	M006	CADERA TIPO A
07	CIRCULAÇÃO	13,49	M007	CADERA TIPO C
08	COZINHA	15,17	M008	POLTRONA TIPO A
09	SANITÁRIO MASCULINO	6,47	M009	POLTRONA TIPO B
10	SANITÁRIO FEMININO	6,31	M010	POLTRONA TIPO C
11	LAVATÓRIO	6,23	M011	POLTRONA TIPO D
12	ARMÁRIO FUNCIONÁRIOS	1,32	M012	SOFÁ 3 LUGARES 200X80CM
13	SANITÁRIOS FUNCIONÁRIOS	6,93	M013	COTINHAS - PORTA PRINCIPAL E JANELA
14	CAMARIM	8,9	M014	COTINHAS - PORTA LATERAIS (VARANDA)
15	SANITÁRIOS FUNCIONÁRIOS	2,24	M015	PRATELEIRAS
16	RECEPÇÃO/ESPERA	6,95	M016	FOGÃO INDUSTRIAL 4 BOCAS
17	SALA REUNIÃO	23,25	M017	GELADEIRA INDUSTRIAL 2 PORTAS
18	ADMINISTRATIVO/ARMazenamento	25,25	M018	DIVISÓRIA PARA MICROTORIO
19	COWORKING 12 PORTOS	26,16	M019	DIVISÓRIA COM PORTA
20	SANITÁRIOS COWORKING	6,31	M020	DIVISÓRIA COM PORTA
21	COPIA	17,98	M021	ESPELHO 3,00X1,25M
22	DECK	17,53	M022	ESPELHO 3,00X1,25M
23	COWORKING 6 PORTOS	22,8	M023	ESPELHO 3,00X1,25M
24	25 ALMOÇA	10,88	M024	ESPELHO 3,00X1,25M
25	SANITÁRIO 25 ALMOÇA	6,71	M025	ESPELHO 3,00X1,25M
26	CIRCULAÇÃO	11,50	M026	ESPELHO 3,00X1,25M
27	SANIT. EXTERNO FEMININO	16,50	M027	ESPELHO 3,00X1,25M
28	SANIT. EXTERNO MASCULINO	15,23	M028	ESPELHO 3,00X1,25M
29	DECK OESTE	18,37	M029	ESPELHO 3,00X1,25M
30	DECK LESTE	18,37	M030	ESPELHO 3,00X1,25M
ÁREA TOTAL		982,28	M031	ESPELHO 3,00X1,25M

TABELA ACABAMENTOS - TETO		MARCELA MARIA SOUZA MEDEIA	
SMR	DESCRIÇÃO	CÓDIGO	DESCRIÇÃO
1	FORRO DE GESSO VERMELHO ORIGINAL A RESTAURAR	MA01	BALÃO MOVEL - VER FOLHA 11
2	CHAPA METÁLICA ORIGINAL A RESTAURAR	MA02	BALÃO FIC - VER FOLHA 11
3	PLTURA NORO CONCRETO ORIGINAL A RESTAURAR	MA03	BALÃO FIC - VER FOLHA 11
4	FORRO DE GESSO ORIGINAL COM REFORÇO NA LUMINÁRIA E ISOLAMENTO A RESTAURAR	MA04	ARMÁRIO SOB BANCADA - VER FOLHA 07
5	NOVO FORRO DE GESSO NAS ÁREAS DE TELA NA NO MESMO NÍVEL DO FORRO EXISTENTE COM REFORÇO NA LUMINÁRIA (ESQUINOTI)	MA05	ARMÁRIO SOB BANCADA DE PEDRA EXISTENTE - VER FOLHA 06
		MA06	TRICACOL - VER FOLHA 03
		MA07	ARMÁRIO COM 12 PORTAS E TRANCA - VER FOLHA 11
		MA08	ARMÁRIO 6 PORTAS COM TRANCA - VER FOLHA 11
		MA09	ARMÁRIO LATERAL BARRA - VER FOLHA 11
		MA10	ARMÁRIO BARRA - VER FOLHA 11
		MA11	ARMÁRIO ALTO - VER FOLHA 11
		MA12	ARMÁRIO BARRA - VER FOLHA 11
		MA13	ARMÁRIO BARRA - VER FOLHA 11
		MA14	ARMÁRIO BARRA - VER FOLHA 11
		MA15	ARMÁRIO BARRA - VER FOLHA 11
		MA16	ARMÁRIO SOB BANCADA DE PEDRA - VER FOLHA 06
		MA17	ARMÁRIO SOB BANCADA DE PEDRA - VER FOLHA 07
		MA18	BALÃO REFEIÇÕES - VER FOLHA 07
		MA19	ESQUINOTI ALTERNATIVO - VER FOLHA 07
		MA20	ARMÁRIO SOB BANCADA DE PEDRA - VER FOLHA 13
		MA21	ARMÁRIO SOB BANCADA DE PEDRA - VER FOLHA 13

TABELA ACABAMENTOS - PAREDES		PORTAS E CANCELLOS - VER FOLHA 13	
SMR	DESCRIÇÃO	CÓDIGO	DESCRIÇÃO
1	PISTURA ORIGINAL A RESTAURAR	PN01	NOVA PORTA FOLHA BOM ABERTURA ESQUERDA
2	PLACA DE ALUMINIO ORIGINAL A RESTAURAR	PN02	NOVA PORTA FOLHA BOM ABERTURA DIREITA
3	REVESTIMENTO CERÂMICO BRANCO REF. STIPULADO ÁGUA 15X15CM REJANTE SMO P/RETO	CH01	CANILHO EXISTENTE MODIFICAR
		CH02	CANILHO EXISTENTE MODIFICAR

TABELA ACABAMENTOS - PISO		LOUÇAS E METAIS	
SMR	DESCRIÇÃO	CÓDIGO	DESCRIÇÃO
1	PISO ORIGINAL A RESTAURAR - LAJOTA CERÂMICA LARANJA EXTERNA 34,5CM X 25,2CM	LO01	CUBA REDONDA DE EMALHA 31CM - DECALINALL 4117
2	NOVO PISO IDENTICO AO PISO DE LAJOTA CERÂMICA LARANJA ORIGINAL 34,5CM X 25,2CM	LO02	BACA SANITÁRIA COM CAIXA ACOPADA - DECA FLEX P.380.17
3	PISO ORIGINAL A RESTAURAR - CERÂMICO PRETO 30CM X 30CM	LO03	MICOTÓRIO COM IFIÃO INTEGRADO E VASALHA EMBUTIDA - DECA M.T.17
4	PISO ORIGINAL A RESTAURAR - CERÂMICO PRETO 30CM X 30CM	LO04	BACA SANITÁRIA COM CAIXA ACOPADA - DECA FLEX P.380.17
5	PISO ORIGINAL A RESTAURAR - CERÂMICO PRETO 30CM X 30CM	LO05	LAVATÓRIO SUSPENDIDO - DECA VOQUE PLUS 51.17 (PNE)
6	PISO ORIGINAL A RESTAURAR - CERÂMICO PRETO 30CM X 30CM	LO06	LAVATÓRIO SUSPENDIDO - DECA IZY
7	PISO ORIGINAL A RESTAURAR - CERÂMICO PRETO 30CM X 30CM	LO07	CUBA SEM ENCAIXE - DECALINALL L.TS.17
8	PISO ORIGINAL A RESTAURAR - CERÂMICO PRETO 30CM X 30CM	LO08	TANQUE - DECA TS.03.17
9	PISO ORIGINAL A RESTAURAR - CERÂMICO PRETO 30CM X 30CM	ME01	TORNEIRA ACOMODAMENTO AUTOMÁTICO - DECA DECAMATIC ECO 1175C
10	PISO ORIGINAL A RESTAURAR - CERÂMICO PRETO 30CM X 30CM	ME02	TORNEIRA DE MESA - DECA IZY 1188 C37
11	PISO ORIGINAL A RESTAURAR - CERÂMICO PRETO 30CM X 30CM	ME03	TORNEIRA MESA - DECALINALL 1188 C37
12	PISO ORIGINAL A RESTAURAR - CERÂMICO PRETO 30CM X 30CM	ME04	TORNEIRA PAREDE TANQUE - DECA IZY 1188 C37
13	PISO ORIGINAL A RESTAURAR - CERÂMICO PRETO 30CM X 30CM	ME05	TORNEIRA PAREDE TANQUE - DECA IZY 1188 C37
14	PISO ORIGINAL A RESTAURAR - CERÂMICO PRETO 30CM X 30CM	ME06	CUBA METÁLICA DE EMALHA 40X40CM - TRANSCOTINA LAVABO 40L
15	PISO ORIGINAL A RESTAURAR - CERÂMICO PRETO 30CM X 30CM	ME07	CHUVEIRO - LORENZETTI AQUEÇA DUO 40L/110V
16	PISO ORIGINAL A RESTAURAR - CERÂMICO PRETO 30CM X 30CM	ME08	COLUNTO DE BANHEIRO PNE PARA BACA - 3 BARRAS 40CM
17	PISO ORIGINAL A RESTAURAR - CERÂMICO PRETO 30CM X 30CM	ME09	COLUNTO DE BANHEIRO PNE PARA LAVATÓRIO - 2 BARRAS 40CM

TABELA ACABAMENTOS		NOTAS / OBSERVAÇÕES	
SMR	DESCRIÇÃO	1	COTAS EM METROS, SALVO QUANDO INDICADO;
1	COMPENSADO NAVAL DE MADEIRA CURUPURA	2	CONFERIR MEDIDAS NO LOCAL;
2	GRANITO BRANCO ITALIANO	3	COTAS PREVALECEM SOBRE DESENHO;
3	DIVISÓRIA PARA BANHEIRO CINZA - REF. PERTECH P/RETO CHAPA PRONCA	4	COTAS ESPECIFICADAS NA PLANTA BAIXA OU DE ALVENARIA PREVALECEM SOBRE DEMAIS DESENHOS;
4	DIVISÓRIA PARA BANHEIRO AMARELO - REF. PERTECH P/RETO AMARELO O QUINHO	5	CONSIDERAR COTAS EM EIXO DE INSTALAÇÕES, ACESSÓRIOS E EQUIPAMENTOS;
5	DIVISÓRIA PARA BANHEIRO AZUL - REF. PERTECH P/RETO AZUL 10CM		
6	DIVISÓRIA PARA BANHEIRO VERMELHO - REF. PERTECH P/RETO VERMELHO 10CM		

NOTAS / OBSERVAÇÕES
1. COTAS EM METROS, SALVO QUANDO INDICADO;
2. CONFERIR MEDIDAS NO LOCAL;
3. COTAS PREVALECEM SOBRE DESENHO;
4. COTAS ESPECIFICADAS NA PLANTA BAIXA OU DE ALVENARIA PREVALECEM SOBRE DEMAIS DESENHOS;
5. CONSIDERAR COTAS EM EIXO DE INSTALAÇÕES, ACESSÓRIOS E EQUIPAMENTOS;

SIMBOLOGIA DE ARQUITETURA	
CORTE	INDICAÇÃO NÍVEL
1º DESSENHO	1º DESSENHO
2º DESSENHO	2º DESSENHO
3º DESSENHO	3º DESSENHO
100º DESSENHO	100º DESSENHO

REVISÃO	DATA	VISTO
01	14.11.2024	UR
02	14.11.2024	UR
03	14.11.2024	UR
04	14.11.2024	UR
05	14.11.2024	UR

IDENTIFICAÇÃO DO PROJETO		ESCALA	
CASA FLÁVIO DE CARVALHO		1:25	
RUA TAVARA DE CARVALHO, 101 - JARDIM SÃO PAULO, VITÓRIA - ES		FORMATO DA FRASE	
CONTÉÚDO		NÚMERO DA FRASE	
AMPLIAÇÃO - SANITÁRIO PNE, LIMPEZA, SANITÁRIO COWORKING		10	

CONSTATO		RESPONSÁVEL TÉCNICO	
JULIANA@urutau.com.br 15 15 9699-0016		JULIANA STENDÁRIO A17267-7	
DESENHO		ANA PAULA LOPES A156596-6	
DATA		26.11.2024	