



04 DET. BANHEIROS EXT. - ADEQUAÇÃO DE ALVENARIAS
ESCALA 1/100

01 ADEQUAÇÃO DE ALVENARIAS
ESCALA 1/100

LEGENDA DEMOLIR E CONSTRUIR	
SÍMBOLO	DESCRIÇÃO
	DEMOLIR
	CONSTRUIR
	MOLDADE EXISTENTE A MANter E RESTAURAR

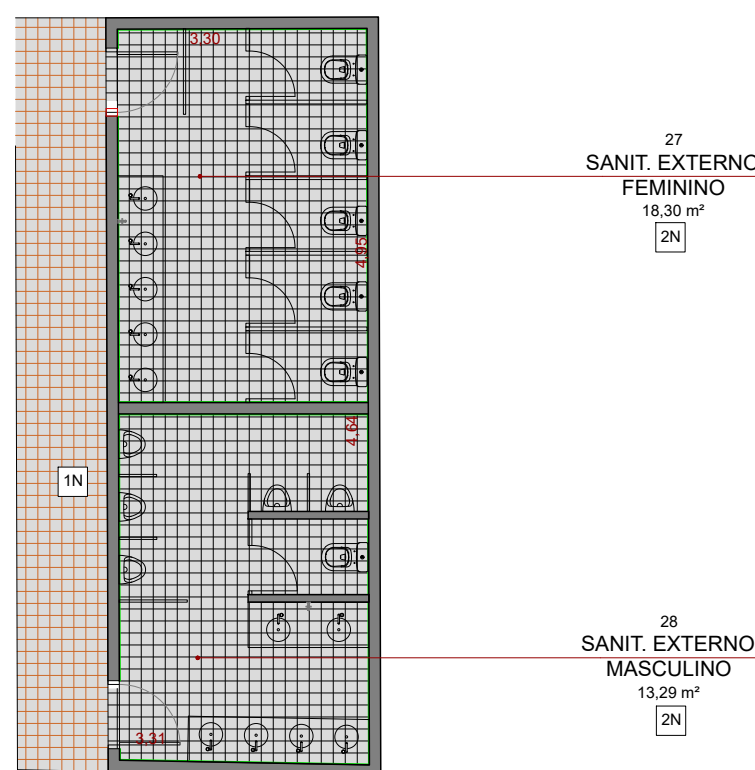

04 DET. BANHEIROS EXT. - PISO E PAGINAÇÃO
ESCALA 1/100

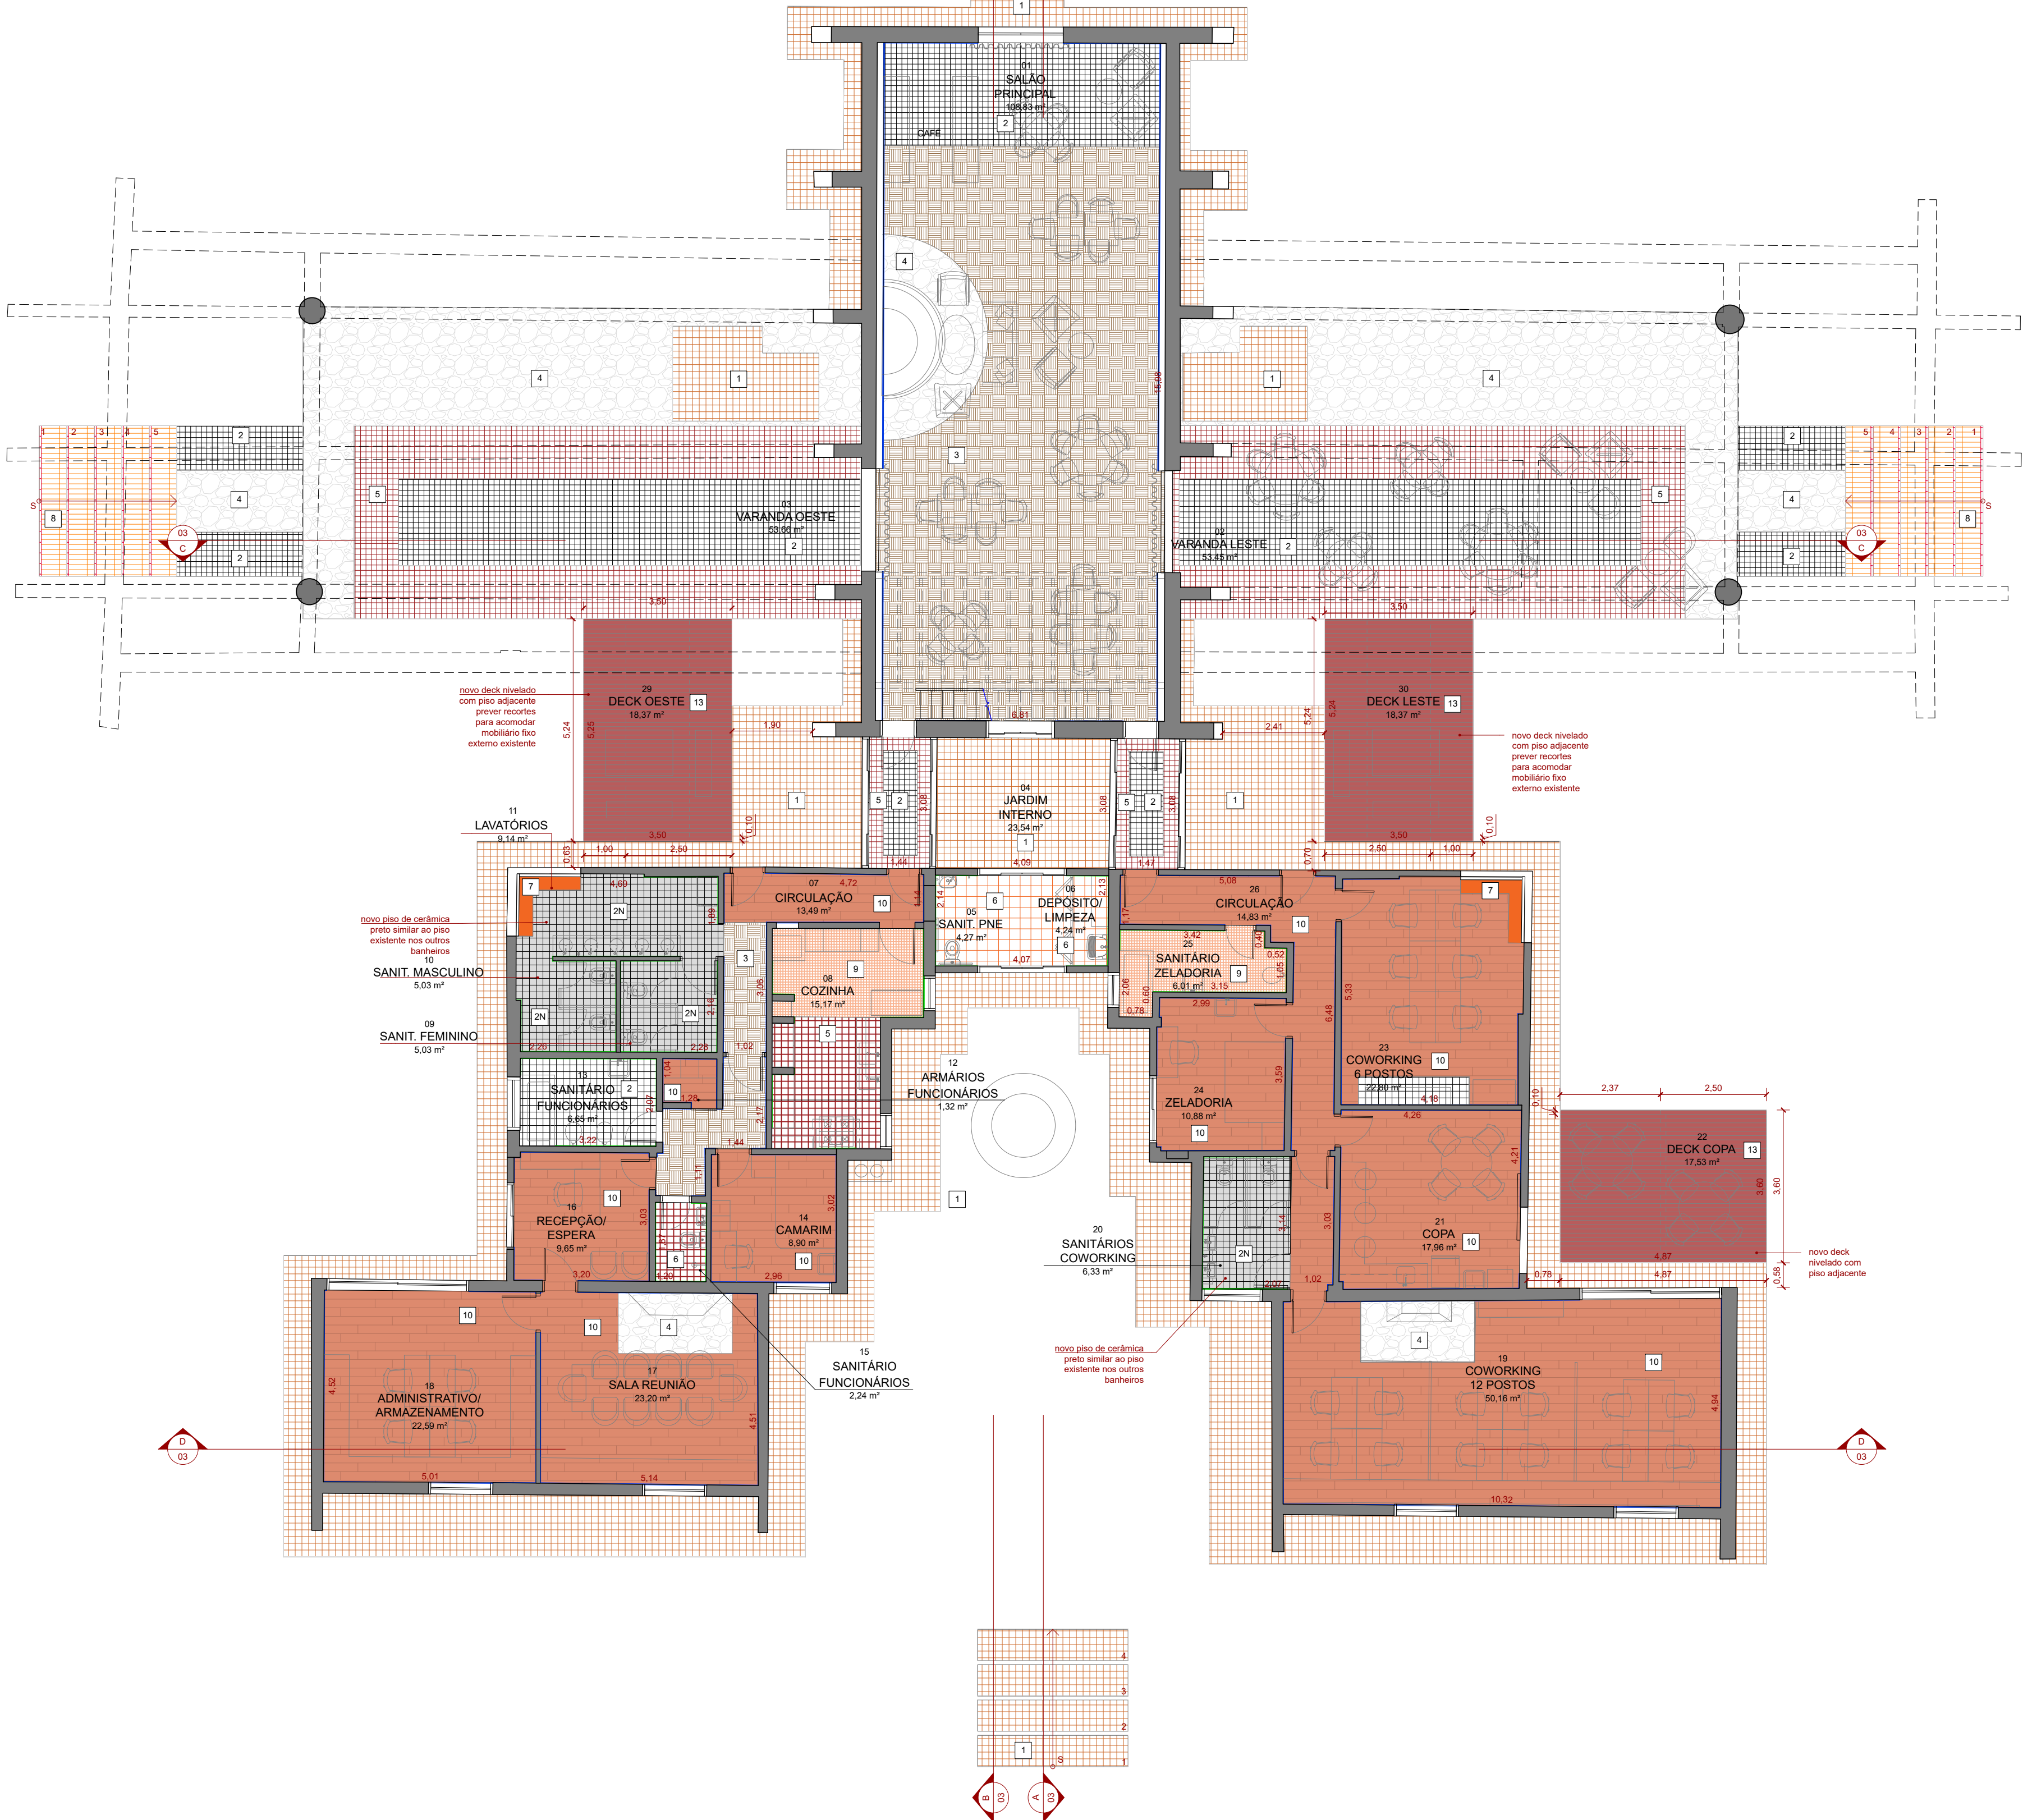

02 PISO E PAGINAÇÃO
ESCALA 1/100

TABELACAMENTOS - PISO	
SÍMBOLO	DESCRIÇÃO
	PISO ORIGINAL A RESTAURAR - LAJOTA CERÂMICA LAMINAR 60x60x8
	NOVO PISO IDENTICO AO PISO DE LAJOTA CERÂMICA LAMINAR 60x60x8
	PISO ORIGINAL A RESTAURAR - CERÂMICO PRETO 60x60x8
	NOVO PISO IDENTICO AO PISO DE CERÂMICO PRETO 60x60x8
	PISO ORIGINAL A RESTAURAR - TACO DE MADEIRA 14,20x7,10x1,20
	PISO ORIGINAL A RESTAURAR - PEDRA VERMELHA 30,00x30,00x2,00
	PISO ORIGINAL A RESTAURAR - LAJOTA CERÂMICA LAMINAR 60x60x8
	PISO ORIGINAL A RESTAURAR - TÁBUA DE CEMENHO
	PISO ORIGINAL A RESTAURAR - CERÂMICO LAMINAR 60x60x8
	NOVO PISO IDENTICO AO PISO DE CERÂMICO LAMINAR 60x60x8
	NOVO PISO DE CONCRETO INTERTRAVADO DESENHADO EM BLOCO 100x100x10
	NOVO PISO DE CONCRETO LEVIGADO DESENHADO EM BLOCO 100x100x10
	NOVO PISO DE MADEIRA PLÁSTICA REF. PLÁSTICO T10 CANTON

LEGENDA RODAPÉS	
SÍMBOLO	DESCRIÇÃO
	RODAPÉ DE ÁREAS SECAS - MOLDURA EM MADEIRA EXISTENTE REMANESCENTE
	RODAPÉ DE ÁREAS SECAS - MOLDURA EM MADEIRA EXISTENTE REMANESCENTE
	RODAPÉ DE ÁREAS SECAS - MOLDURA EM MADEIRA EXISTENTE REMANESCENTE

- NOTAS / OBSERVAÇÕES
- COTAS EM METROS, SALVO QUANDO INDICADO;
 - CONFERIR MEDIDAS NO LOCAL;
 - COTAS PREVALECEM SOBRE DESENHO;
 - COTAS ESPECIFICADAS NA PLANTA BAIXA OU DE ALVENARIA PREVALECEM SOBRE DEMAIS DESENHOS;
 - CONSIDERAR COTAS EM EIXO DE: INSTALAÇÕES, ACESSÓRIOS E EQUIPAMENTOS.

SÍMBOLOS DE ARQUITETURA	
CORTE	INDICAÇÃO NÍVEL

Nº	REVISÃO/ETAPA	DATA	VISTO
01	COMPROVAÇÃO ORÇAMENTAL	11.10.2025	UP
02	COMPROVAÇÃO ORÇAMENTAL	27.10.2025	UP
03	REVISÃO ORÇAMENTAL	04.11.2025	UP
04	REVISÃO ORÇAMENTAL	26.11.2025	UP

URUTAU ARQUITETURA E URBANISMO CAU PJS6476-1	
CONTEÚDO JULIANA STENDARD A175267-7 ANNA PAULA LOPES A158596-6 JULIANA STENDARD A175267-7	
RESPONSÁVEL TÉCNICO JULIANA STENDARD A175267-7	
DATA 26.11.2025	

IDENTIFICAÇÃO DO PROJETO CASA FLÁVIO DE CARVALHO Rua Flávio de Carvalho, 10 - Jardim São Paulo, Várzea - SP	
ESCALA 1/100	
FORMATO DA PRONÓIA A0	
CONTÉÚDO PLANTAS DE ADEQUAÇÃO DE ALVENARIAS E PISO	
NÚMERO DA PRONÓIA 10	