


TABELA DE EQUIVALENCIA DE DIÂMETROS									
NOMINAS (mm)	MATERIAIS		CORTE DE PVC	PVC BRANCO SERIE N	PVC BRANCO SERIE R	PVC MARRON	PVC BRANCO SERIE R	PVC MARRON	PVC BRANCO SERIE N
	Ø100	Ø200							
10	10"	20	20	15	15	15"	20	20	15"
20	31"	40	25	22	22	27"	31"	31	27"
30	40	50	30	28	28	37"	40	40	37"
32	41"	40	30	28	28	41"	41"	40	41"
40	51"	50	30	42	42	48"	51"	50	48"
50	52"	60	40	54	54	52"	52"	50	52"
65	72	75	53	66	66	70"	72	75	70"
80	80	80	60	70	70	80"	80	80	80"
100	110	110	70	104	104	110"	110	110	110"
150	—	—	—	—	—	150"	—	—	150"


LEGENDA HIDRÁULICA

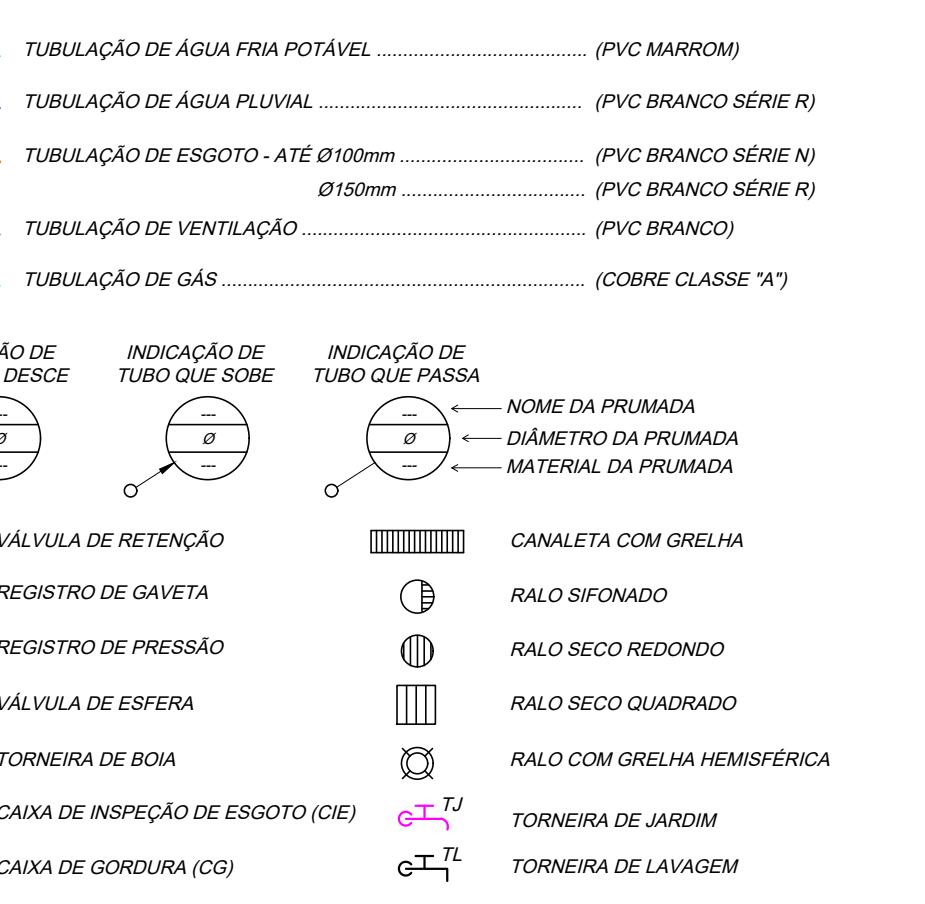

LEGENDA INCÊNDIO

NOTAS INCÊNDIO:

- TOLOS OS EXTINTORES DE PAREDE DEVERÃO SER INSTALADOS A 1,60m DO PISO ATÉ A SUA PARTE SUPERIOR E NO MÍNIMO A 1,00m do chão.
- O SISTEMA DE SINALIZAÇÃO DE INCÊNDIO ATENDERÁ AO CONTROLE IT-2019.
- O EXECUTANTE DEVERÁ PROVIDENCIAR SINALIZAÇÃO DE HORNADAS, EXTINTORES ROTATOS DE ÁGUA, GUARDAS ELÉTRICOS, EXTINGUITORES DE INCÊNDIO, SISTEMA DE SINALIZAÇÃO DE INCÊNDIO E SISTEMA DE SINALIZAÇÃO DE INCÊNDIO CONFORME IT-2019.
- ILUMINAÇÃO DE INCÊNDIO: AS LUMINÁRIAS SERÃO AUTÔMOMAS COM LÂMPADA DE LED DE 18W E AUTÔNOMA DE 12W E 18W.
- TOLOS OS SISTEMAS DAS MEDIDAS DE SEGURANÇA CONTRA INCÊNDIO DEVERÃO SER INSTALADOS POR EMPRESA CREDIBEL, S.A. E SEU RESPONSBEL TÉCNICO DEVERÁ APRESENTAR ART OU RRT INDICANDO TODOS OS SISTEMAS INSTALADOS.

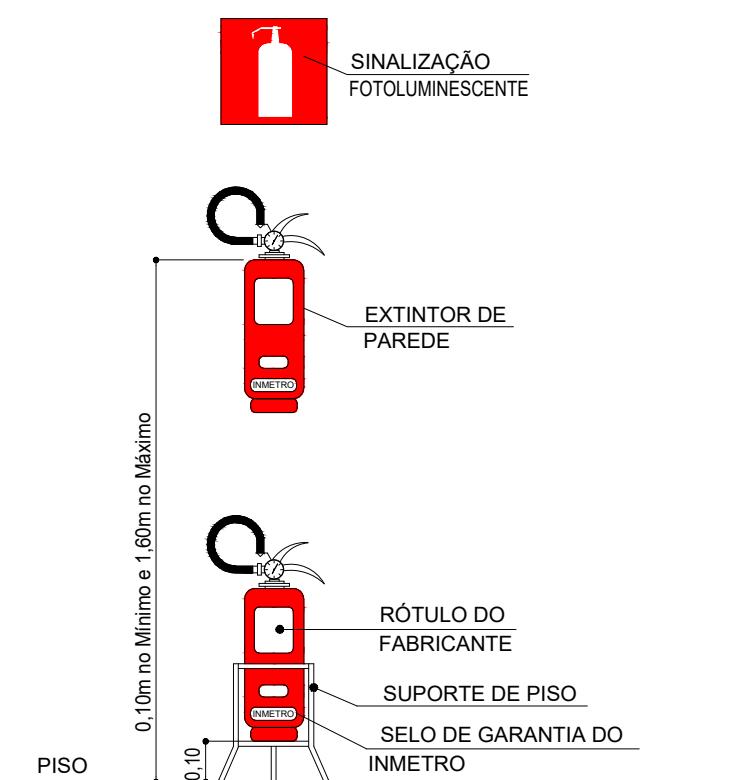

DET. INSTALAÇÃO DOS EXTINTORES DE INCÊNDIO


SEM ESCALA

Sinalização de Orientação e Salvamento



DETALHE DE SINALIZAÇÃO - GERAL

SEM ESCALA

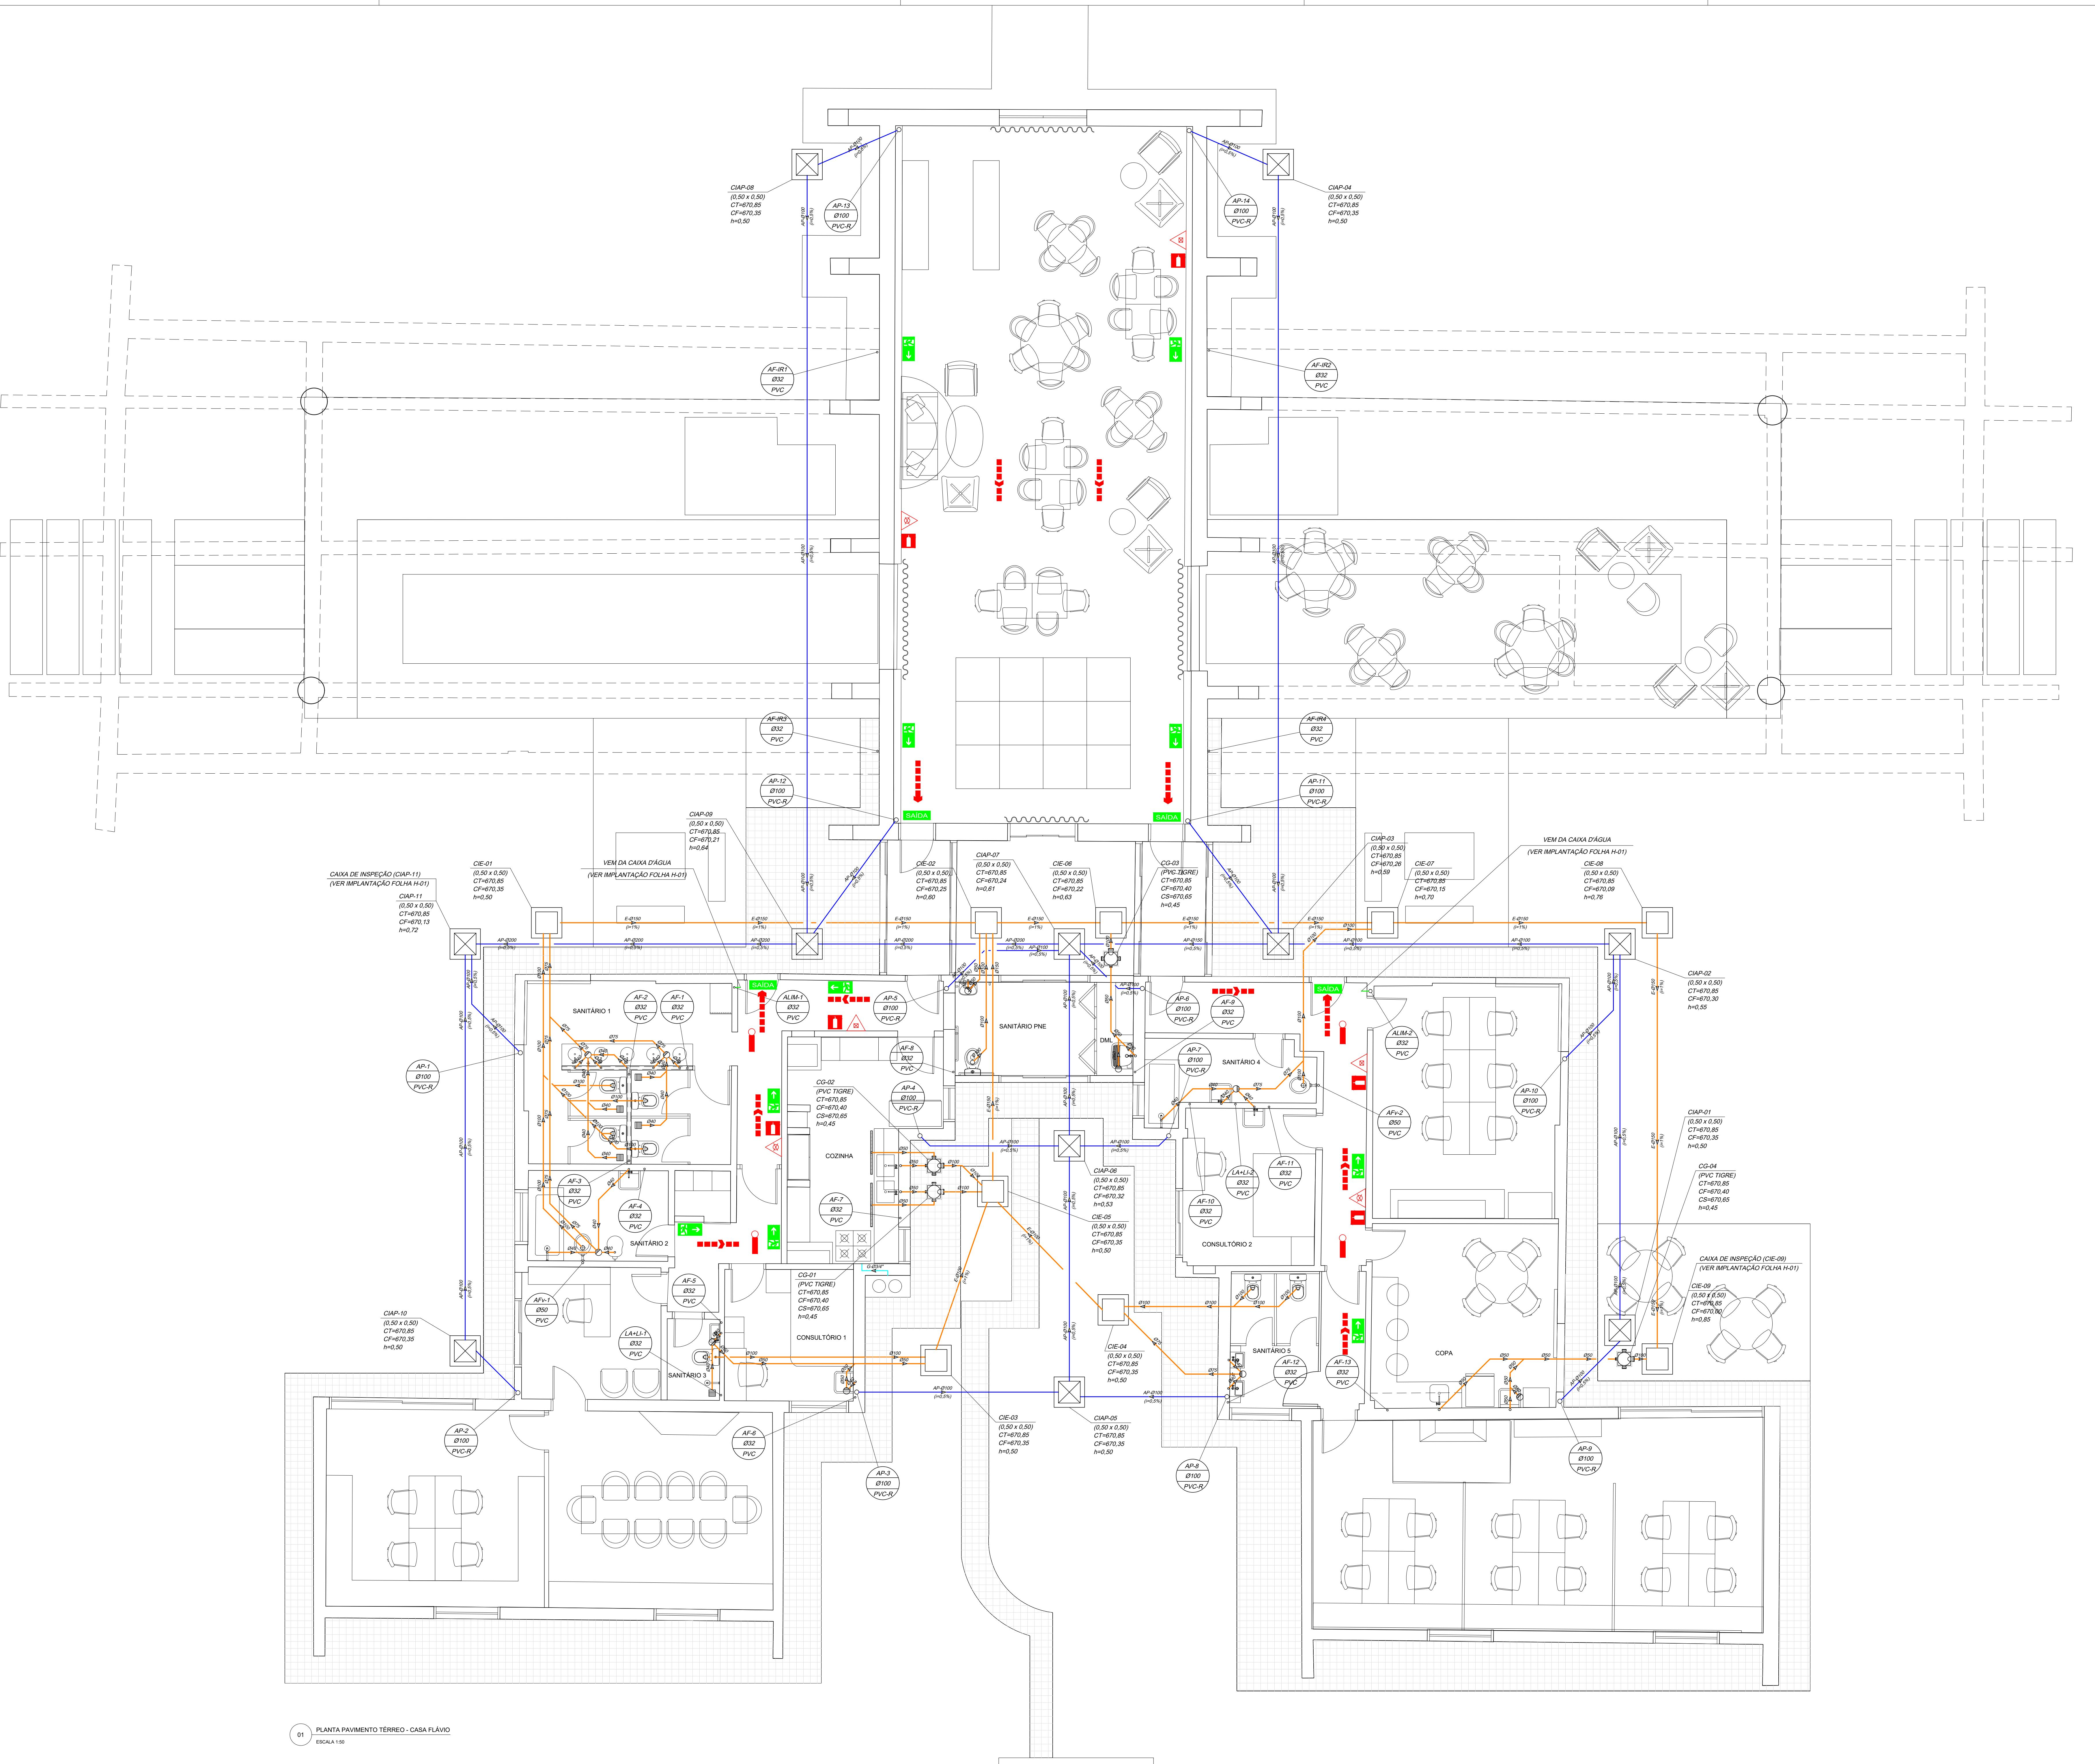

SÍMBOLOGIA DE ARQUITETURA		
CORTE	VISTA	INDICAÇÃO NÍVEL
		+ 0,00 (P) / - 0,00 (P)
		0,00 (P)

Nº REVISÃO/ETAPA: 00 PROJETO EXECUTIVO / EMBALAGEM INICIAL
01 PROJETO EXECUTIVO / REVISÃO GERAL CONFORME COMENTÁRIOS BRASIL RESTAURANTES
projeto@engenharia.com.br | +55 11 9999-2605

PROJETO DE HIDRÁULICA	PROJETO DE ARQUITETURA	CONTACTO
		FÁTIMA FERREIRA
ENGENHARIA & PROJETOS	GERENCIAMENTO DE RESTAURANTE	RESPONSÁVEL TÉCNICO
ENG. JOÃO RICARDO SILVA BURATTO	BRASIL RESTAURANTES	JOÃO RICARDO S. SILVA BURATTO
Rua do Grilo, 479 - apto 31 - bairro	CNPJ: 24.024.030/0001-00	CRÉDITO: 5062446530
Barra Funda - São Paulo - SP	fone: (11) 3990-2605	DATA: 24/10/2025

IDENTIFICAÇÃO DO PROJETO	ESCALA
CASA FLÁVIO DE CARVALHO	1:50
Rod. Flávio de Carvalho, s/n - Jardim São Paulo, Valinhos - SP	FORMATO DA PRANCHAS
CONTENDO	A0
PLANTA PAV. TÉRREO CASA FLÁVIO E PLANTA SANITÁRIOS EXTERNOS	NÚMERO DA PRANCHAS
	02