




TABELA DE EQUIVALENCIA DE DIÂMETROS									
NOMINAS	MATERIAIS								
(mm)	Ø100	PVC	Ø110	PVC	Ø125	CORR Ø130	PVC	Ø150	PVC
15	10"	20	22	15	27	15"			
20	31/4"	25	28	20	34	20"			
25	31/2"	30	35	25	40	30"			
32	1 1/4"	40	45	30	55	40"			
40	1 1/2"	50	55	42	62	48"			
50	2"	60	65	54	74	54"			
65	2 1/2"	75	75	66	86	70"			
80	3"	85	85	75	95	80"			
100	4"	110	110	104	114	104"			
150	6"	—	—	—	—	160			

LEGENDA HIDRÁULICA

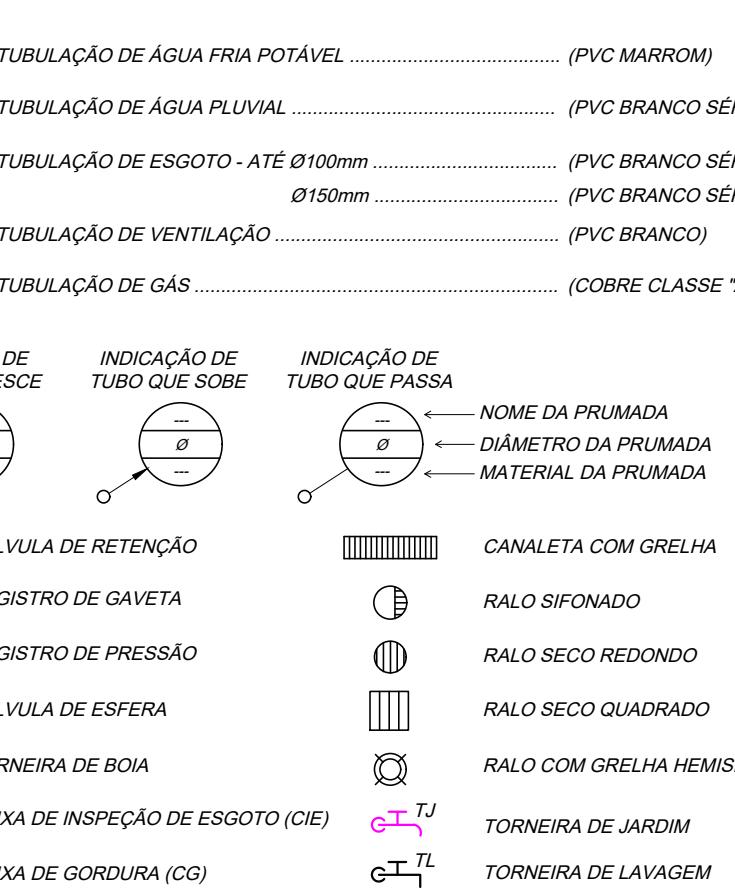

NOTAS INCÊNDIO:

- TODOS OS EXTINTORES DE PAREDE DEVERÃO SER INSTALADOS A 1,60m DO PISO ATÉ A SUA PARTE SUPERIOR E DIRECIONADOS PARA SAÍDA.
- O SISTEMA DE SINALIZAÇÃO DE EMERGÊNCIA ATENDERÁ AO CONTROLE IT-2019.
- O EXECUTANTE DEVE PROVIDECER SINALIZAÇÃO DE HORNADAS, EXINTORES, ROTADEIRAS DE FUGA, ALARME ELETROSTIMULADOR, SISTEMA DE SINALIZAÇÃO DE SAÍDA E SISTEMA DE SINALIZAÇÃO DE INCÊNDIO CONFORME IT-2019.
- A ILUMINAÇÃO DE EMERGÊNCIA AS LUMINÁRIAS SERÃO AUTÔNOMAS COM LÂMPADA DE LED DE 3W E AUTONOMIA DURANTE 90 MINUTOS.
- TODOS OS SISTEMAS DE SEGURANÇA CONTRA INCÊNDIO DEVERÃO SER INSTALADOS POR EMPRESA CREDIBILIZADA, CERTIFICADA E SER RESPONSÁVEL. O TÉCNICO DEVE APRESENTAR ART OU RRT INDICANDO TODOS OS SISTEMAS INSTALADOS.

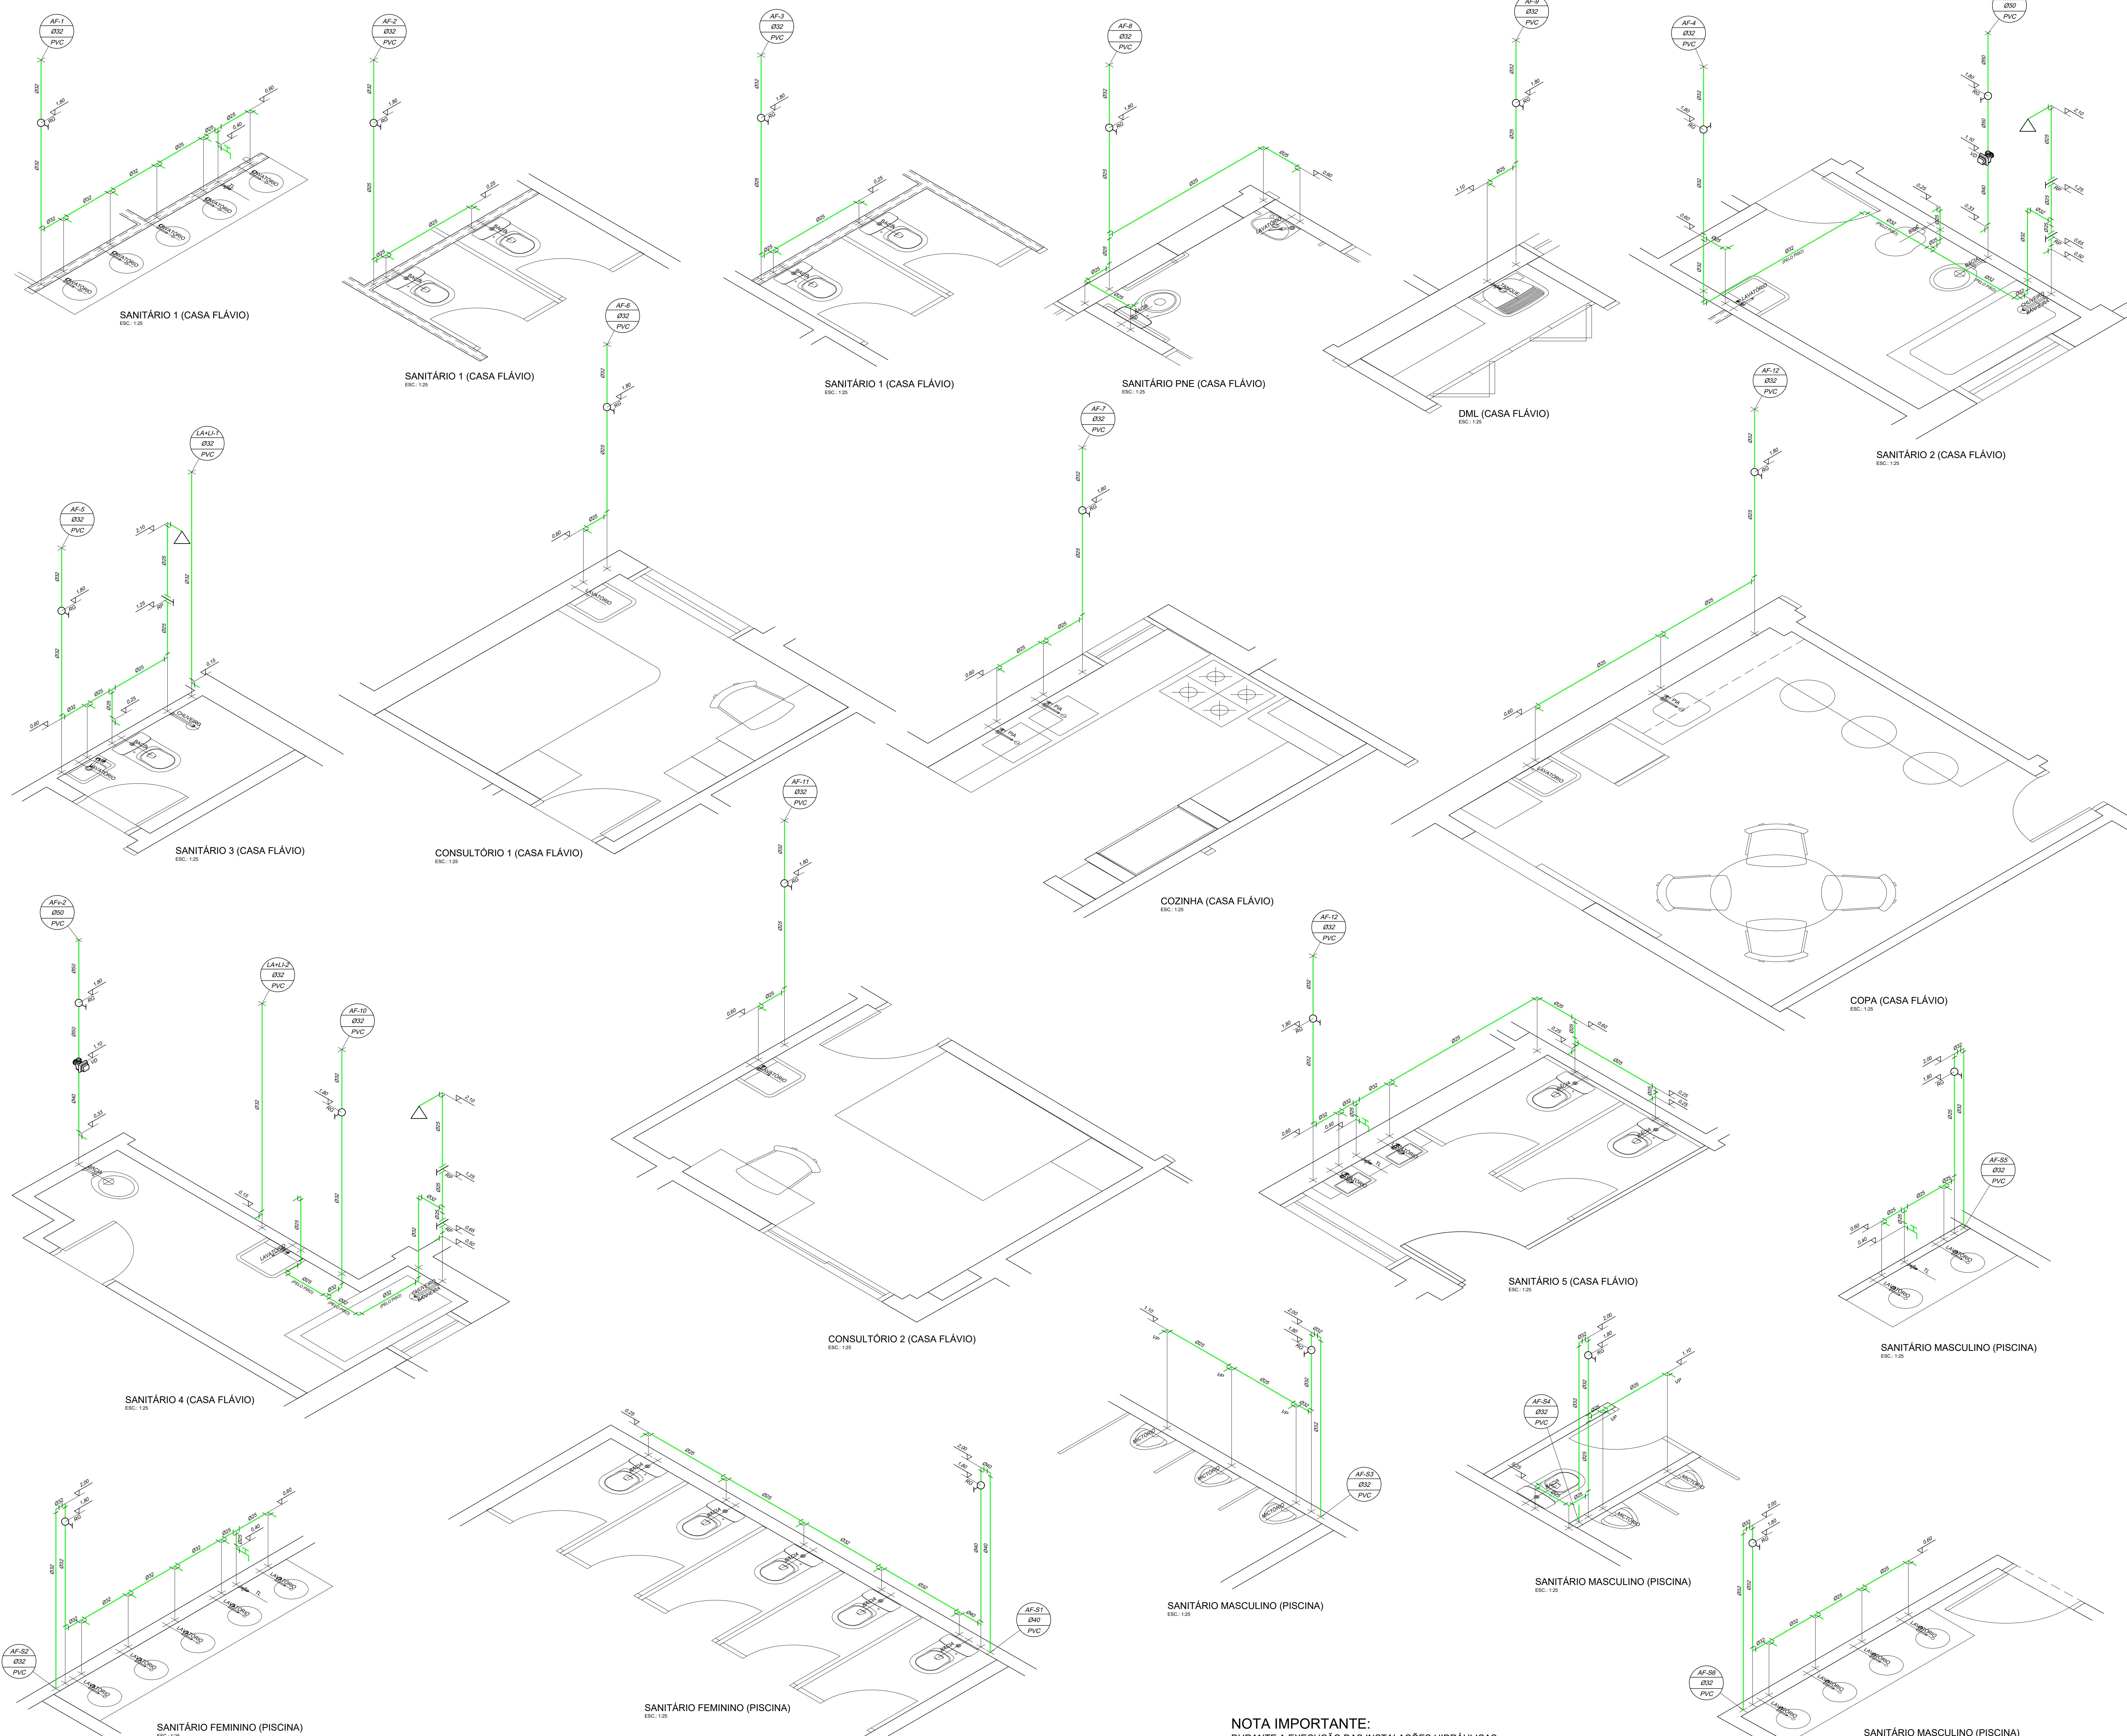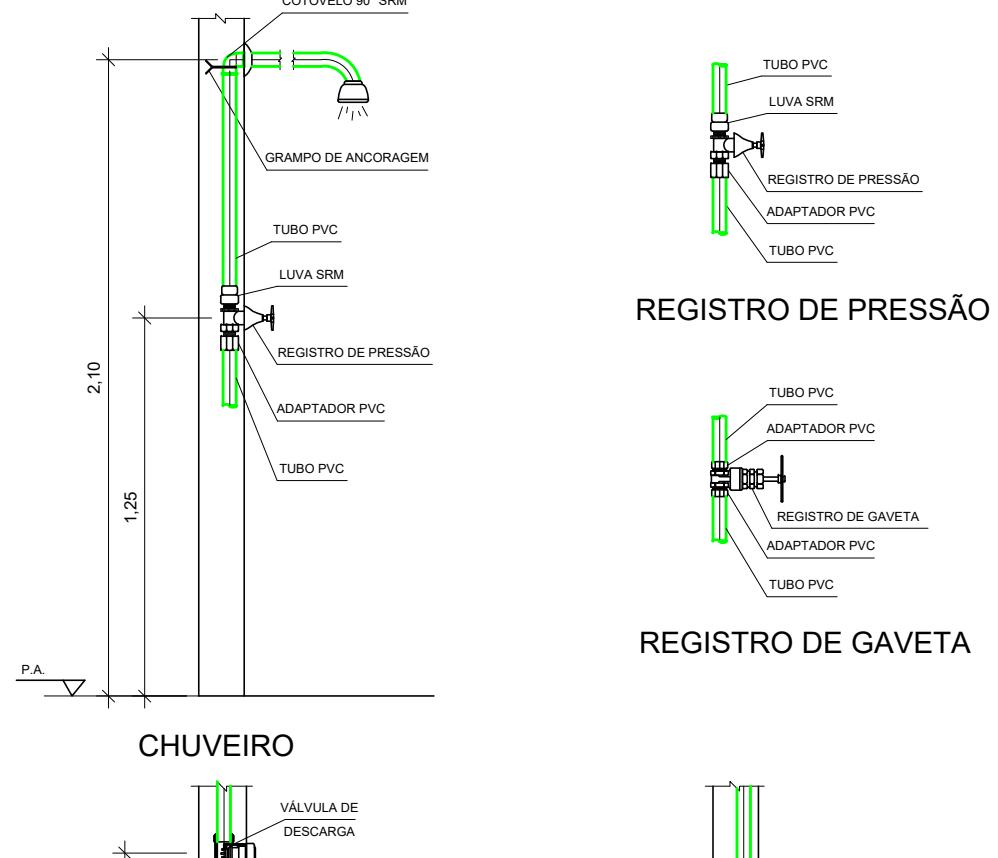

## NOTA IMPORTANTE:

DURANTE A EXECUÇÃO DAS INSTALAÇÕES HIDRÁULICAS DE ÁGUA FRIA VERIFICAR SE É POSSÍVEL EMBUTIR NAS PAREDES EXISTENTES. CASO NÃO SEJA POSSÍVEL, CRIAR PAREDE AUXILIAR NA FRENTE DAS PAREDES EXISTENTES

SÍMBOLO DE ARQUITETURA	
CORTE	VISTA
Nº REVISÃO/ETAPA	INDICAÇÃO NÍVEL
00 PROJETO EXECUTIVO (EMBALAGEM INICIAL)	+ 0,00 (PA) / - 0,00 (PO)
01 PROJETO EXECUTIVO / REVISÃO GERAL CONFORME COMENTÁRIOS BRAH, RESTAUR	
DATA	
13/10/2025	JRS
VISTO	
24/10/2025	JRS
PROJETO DE HIDRÁULICA	
PROJETO DE ARQUITETURA	
CONTATO	
projeto@engenharia.com.br	FÁTIMA FERREIRA
ENGENHEIRA: J.R.S.	RESPONSÁVEL TÉCNICO: JOÃO RICARDO SILVA BURATTO
ENG. RICARDO SILVA BURATTO	CRÉDITO: BRASIL RESTAUR
Rua do Grilo, 479 - apto 31 - bairro	DATA: 24/10/2025
Barra Funda - São Paulo - SP - 01130-000	ESCALA: 1:25
tel: (11) 3990-2000	FORMATO DA PRANCHA: A0
IDENTIFICAÇÃO DO PROJETO	
CASA FLÁVIO DE CARVALHO	NÚMERO DA PRANCHA: 04
Rod. Flávio de Carvalho, s/n - Jardim São Paulo, Valinhos - SP	DETALHES DE ÁGUA FRIA
CONTENDO	