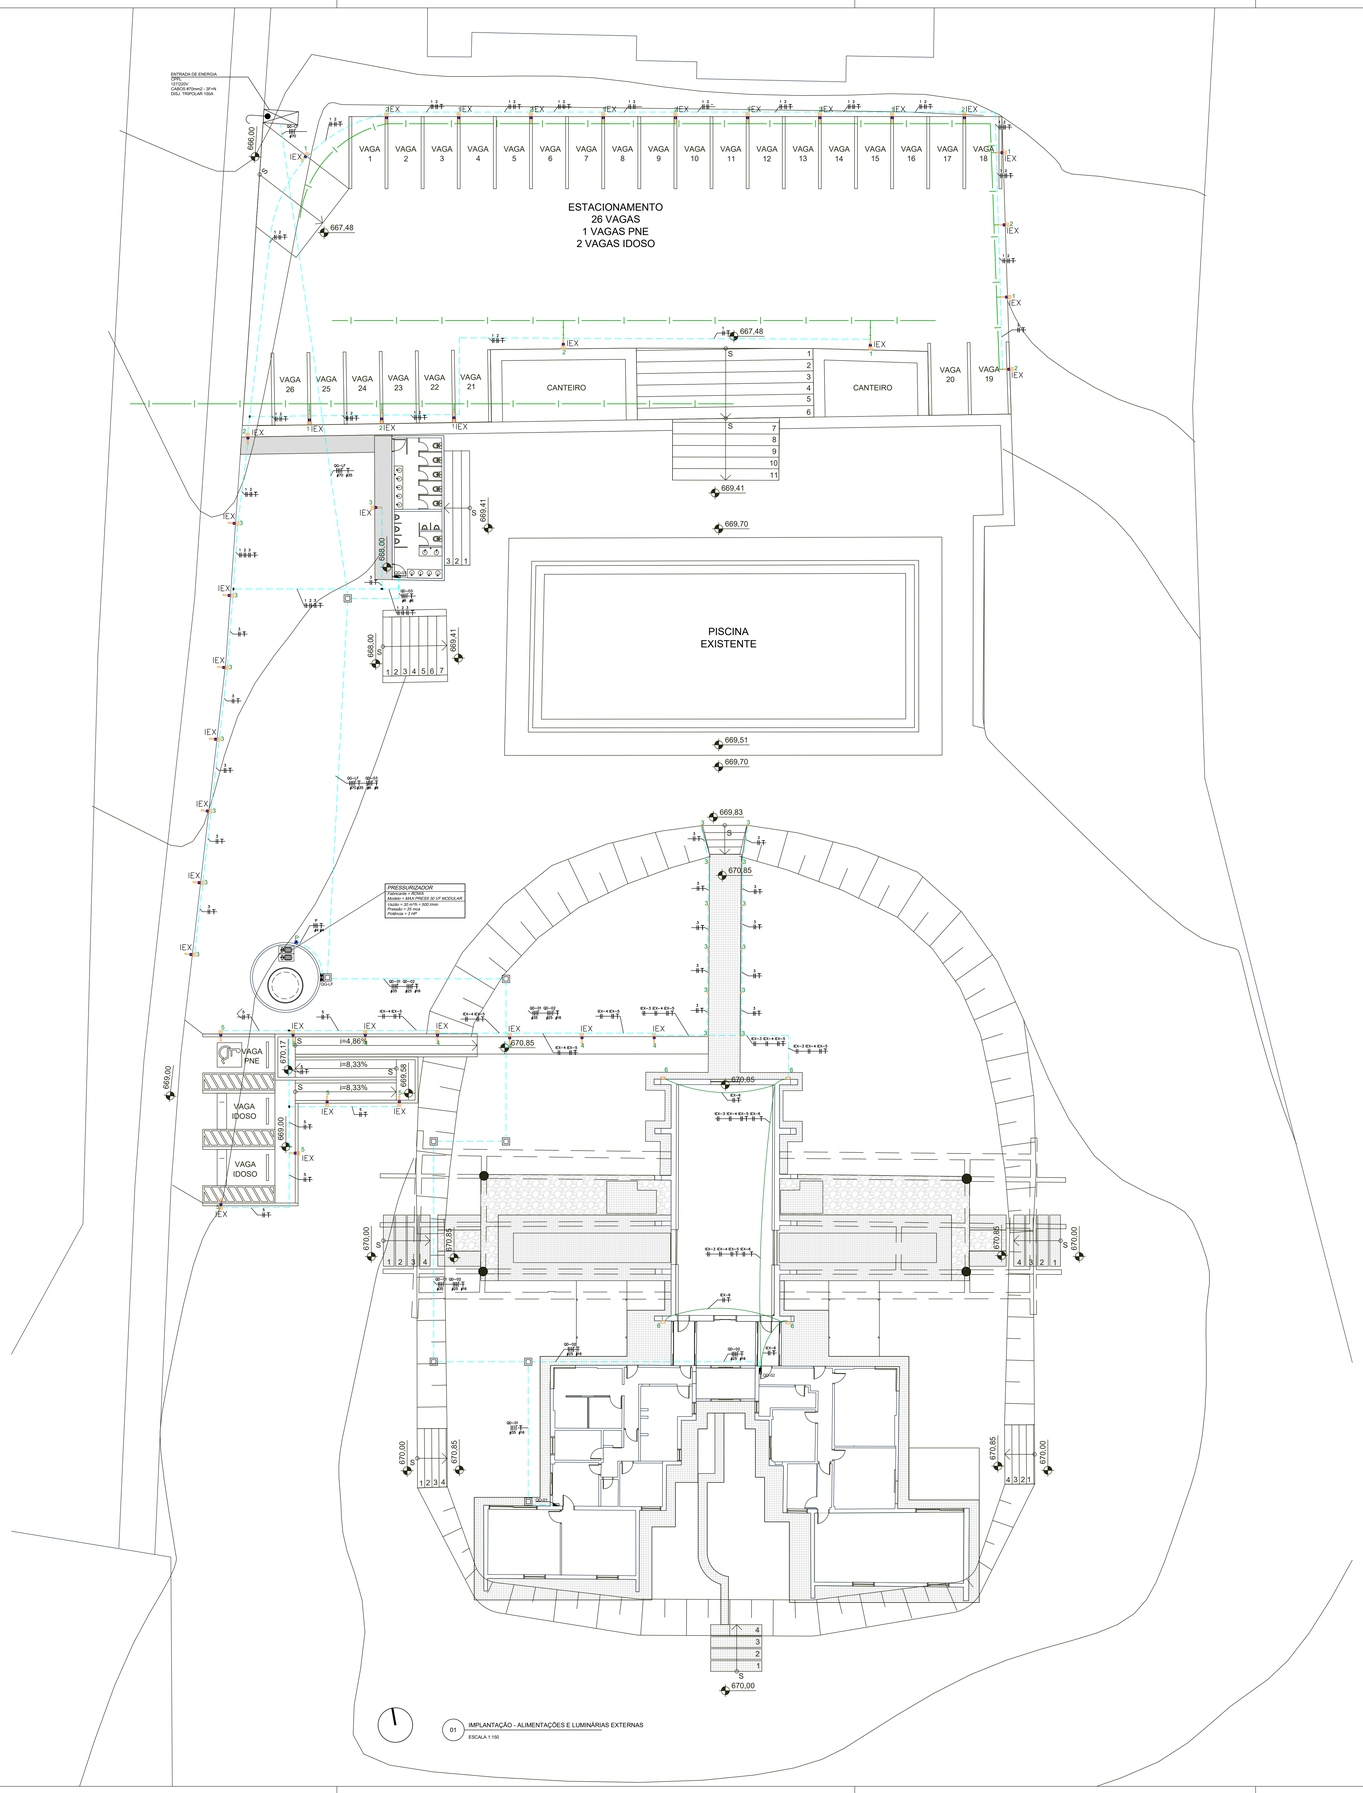


01 IMPLANTAÇÃO - ALIMENTAÇÕES E LUMINÁRIAS EXTERNAS
ESCALA 1:150

TABELA DE CARGAS DO QUADRO QD–02

| Circuito | Tensão (V) | Cargas (VA) Iluminação | Tomadas | Motores/APARELHOS | Total | Fic. mm² | Pnut. A | Observações |
|---|---|---|---|---|---|---|---|---|
| QD–02 | | | | | | | | |
| EX–01 | 220 | | | 830 | 830 | 2,5 | 10 | EXAUSTOR 0220mm |
| CVT–01 | 220 | | | 830 | 830 | 2,5 | 10 | VENTILADOR 0220mm |
| 1 | 127 | | 1200 | | 1200 | 2,5 | 10 | TOMADA COMPUTADOR 8 POSTOS |
| 2 | 127 | | 700 | | 700 | 2,5 | 10 | TOMADAS COMPUTADOR 6 POSTOS/DELAÇÃO |
| 3 | 127 | | 600 | | 600 | 2,5 | 10 | TOMADA CIPA |
| 4 | 220 | | 1000 | | 1000 | 2,5 | 10 | TOMADA CIPA |
| 5 | 127 | | 1200 | | 1200 | 2,5 | 10 | TOMADAS COMPUTADOR 12 POSTOS |
| 6 | 127 | | 1200 | | 1200 | 2,5 | 10 | TOMADAS COMPUTADOR 12 POSTOS |
| 7 | 127 | | 600 | | 600 | 2,5 | 10 | TOMADAS CIPA / COMPUTADOR 12 POSTOS |
| 8 | 127 | | 400 | | 400 | 2,5 | 10 | TOMADAS SALA PRESIDÊNCIA |
| 9 | 127 | | 300 | | 300 | 2,5 | 10 | TOMADAS SALA PRESIDÊNCIA |
| 10 | 220 | | 900 | | 900 | 2,5 | 10 | TOMADAS SALA PRESIDÊNCIA |
| ILUM1 | 127 | 544 | | | 544 | 2,5 | 10 | SALAS PRESIDÊNCIA/ARQUIVO E LEDS LATERAIS |
| ILUM2 | 127 | 740 | | | 740 | 2,5 | 10 | SALAS LEDS E BEIRAL – BALCÃO/REC E LEDS |
| ILUM3 | 127 | 151 | | | 151 | 2,5 | 10 | ILUMINAÇÃO CIRCULAÇÃO / ENTRADA ZELADORIA |
| ILUM4 | 127 | 644 | | | 644 | 2,5 | 10 | ILUMINAÇÃO ZELADORIA / CORREDORES 12 POSTOS |
| ILUM5 | 127 | 354 | | | 354 | 2,5 | 10 | ILUMINAÇÃO CIPA / CORREDORES 6 POSTOS |
| ILUM6 | 127 | 809 | | | 809 | 2,5 | 10 | SALAS PRESIDÊNCIA – LEDS E PARQUEIRO |
| UC–03 | 220 | | | 2040 | 2040 | 4 | 16 | CONDICIONADOR CORREDORES 12 POSTOS |
| UC–04 | 220 | | | 2040 | 2040 | 4 | 16 | CONDICIONADOR CORREDORES 12 POSTOS |
| UC–05 | 220 | | | 4670 | 4670 | 4 | 25 | CONDICIONADOR CORREDORES 12 POSTOS |
| EX–3 | 220 | 120 | | | 120 | 2,5 | 10 | ILUMINAÇÃO SISTEMA/BALCÃO/ESTAÇÃO |
| EX–4 | 220 | 155 | | | 155 | 2,5 | 10 | ILUMINAÇÃO SISTEMA SHAFTS DE ACESSOS |
| EX–5 | 220 | 186 | | | 186 | 2,5 | 10 | ILUMINAÇÃO SISTEMA ASSOC/PNE |
| EX–6 | 220 | 1000 | | | 1000 | 2,5 | 10 | ILUMINAÇÃO SISTEMA FANCOS (EMEC) |
| Total | | 4703 | 8100 | 10410 | 23213 | 25 | 70 | s=50mm |

TABELA DE CARGAS DO QUADRO QG–LF

| Circuito | Tensão (V) | Cargas (VA) Iluminação | Tomadas | Motores/APARELHOS | Total | Fic. mm² | Pnut. A | Observações |
|---|---|---|---|---|---|---|---|---|
| QG–LF | | | | | | | | |
| QD–01 | 220 | 1435 | 5300 | 11808 | 8500 | 24843 | 35 | 100 | QUADRO – RECEPÇÃO |
| QD–02 | 220 | 4703 | 8100 | 10410 | | 23213 | 25 | 80 | QUADRO – CIRCULAÇÃO |
| QD–03 | 220 | 1171 | 400 | | | 1571 | 6 | 25 | QUADRO – SANITÁRIOS EXTERNO |
| P–PRES. | 220 | | | 2208 | | 2208 | 4 | 25 | PRESSURIZADOR DA BOMBA |
| | | | | | | | | |
| | | | | | | | | |
| | | | | | | | | |
| | | | | | | | | |
| Total | | 7309 | 13800 | 24224 | 8500 | 51833 | 70 | 150 | s=150mm |

TABELA DE CARGAS DO QUADRO QD–01

| Circuito | Tensão (V) | Cargas (VA) Iluminação | Tomadas | Motores/APARELHOS | Total | Fic. mm² | Pnut. A | Observações |
|---|---|---|---|---|---|---|---|---|
| QD–01 | | | | | | | | |
| UC–10 | 220 | | | 5804 | 5804 | 6 | 32 | CONDICIONADOR 40 LADO SANITÁRIOS M. F. |
| UC–11 | 220 | | | 5804 | 5804 | 6 | 32 | CONDICIONADOR 40 LADO SANITÁRIOS M. F. |
| 1 | 127 | 800 | | | 800 | 2,5 | 10 | TOMADAS ADMINISTRATIVO |
| 2 | 127 | 1000 | | | 1000 | 2,5 | 10 | TOMADAS ADMINISTRATIVO/T. REUNIÃO |
| 3 | 127 | 700 | | | 700 | 2,5 | 10 | TOMADAS COZINHA |
| 4 | 220 | 800 | | | 800 | 2,5 | 10 | TOMADAS COZINHA |
| 5 | 127 | 500 | | | 500 | 2,5 | 10 | TOMADAS SANITÁRIOS MASC. E FEM. |
| 6 | 127 | 1000 | | | 1000 | 2,5 | 10 | TOMADAS SALA DE REUNIÃO |
| 7 | 127 | 500 | | | 500 | 2,5 | 10 | TOMADAS COZINHA |
| CHUV | 220 | | | 6500 | 6500 | 6 | 32 | CHUVEIRO SANITÁRIO FUNCIONÁRIOS |
| ILUM1 | 127 | 544 | | | 544 | 2,5 | 10 | ILUMINAÇÃO ATRIOS, TOMADA/LAVE/COMPUT |
| ILUM2 | 127 | 740 | | | 740 | 2,5 | 10 | ILUMINAÇÃO ATRIOS, TOMADA/LAVE/COMPUT |
| ILUM3 | 127 | 151 | | | 151 | 2,5 | 10 | ILUMINAÇÃO ESCRITÓRIO/CIRCULAÇÃO/ENTRADA |
| UC–01 | 220 | | 1790 | | 1790 | 6 | 16 | CONDICIONADOR ADMINISTRAÇÃO |
| UC–02 | 220 | | 2040 | | 2040 | 4 | 16 | CONDICIONADOR SALA DE REUNIÃO |
| UC–A | 220 | | 1930 | | 1930 | 4 | 16 | CONDICIONADOR SALA DE REUNIÃO |
| Total | | 1435 | 5300 | 11808 | 8500 | 24843 | 35 | 100 | s=50mm |

TABELA DE CARGAS DO QUADRO QD–03

| Circuito | Tensão (V) | Cargas (VA) Iluminação | Tomadas | Motores/APARELHOS | Total | Fic. mm² | Pnut. A | Observações |
|---|---|---|---|---|---|---|---|---|
| QD–03 | | | | | | | | |
| EX1 | 220 | 434 | | | 434 | 2,5 | 10 | Iluminação externa estacionamento |
| EX2 | 220 | 186 | | | 186 | 2,5 | 10 | Iluminação externa cantinho |
| EX3 | 220 | 248 | | | 248 | 2,5 | 10 | Iluminação externa sanitários |
| ILUM1 | 127 | 303 | | | 303 | 2,5 | 10 | Iluminação sanitários externos |
| TOM1 | 127 | | 400 | | 400 | 2,5 | 10 | 1 tomada sanitário externo |
| | | | | | | | | |
| | | | | | | | | |
| | | | | | | | | |
| | | | | | | | | |
| Total | | 1171 | 400 | | 1571 | 6 | 25 | s=25mm |

QG–LF
(NOVO A INSTALAR) (medidas 60, 90, 25 cm)




QD–02
(NOVO A INSTALAR) (medidas aproximadas 80, 50, 15cm)




QD–01
(NOVO A INSTALAR) (medidas aproximadas 48, 37, 10cm)

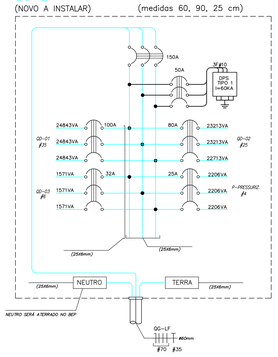


QD–03
(NOVO A INSTALAR) (medidas aproximadas 30, 20, 7,5cm)

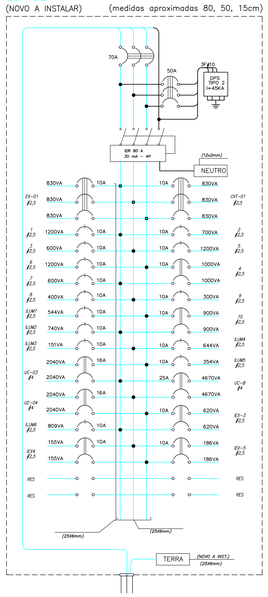


DETALHE DE ABRIGO COM CAIXA T (QG–LF)

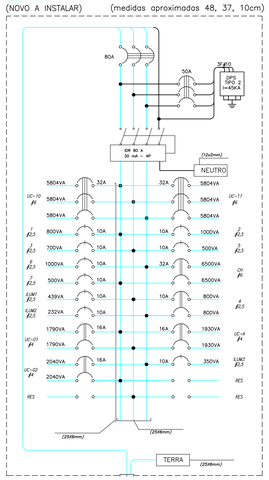


| LEGENDA ELÉTRICA | | LEGENDA LUMINOTÉCNICA | |
|---|---|---|---|
| SIMBOLO | DESCRIÇÃO | SIMBOLO | DESCRIÇÃO |
| | TOMADA SIMPLES 110 V - ALTURA PADRÃO BAIXA 0,30m | S | INTERRUPTOR SIMPLES - ALTURA PADRÃO MEDIO (OU ESPECIFICADO) |
| | TOMADA SIMPLES 110 V - ALTURA PADRÃO MÉDIA 1,20m | Sp | INTERRUPTOR PARALELO - ALTURA PADRÃO MÉDIO (OU ESPECIFICADO) |
| | TOMADA SIMPLES 110 V - ALTURA PADRÃO ALTA 2,20m | | ELETRODUTO EMBUTIDO NO FORRO |
| | TOMADA SIMPLES 220 V - ALTURA PADRÃO BAIXA 0,30m | | PLAFON LED REDONDO SOBREPOR ØØ50CM |
| | TOMADA SIMPLES 220 V - ALTURA PADRÃO MÉDIA 1,20m | | ARANDELA |
| | TOMADA SIMPLES 220 V - ALTURA PADRÃO ALTA 2,20m | | PERFIL LED EMBUTIDO NA SANCA OU NA MARCENARIA |
| | TOMADA DE PISO - 110 V | | PENDENTE CÚPULA Ø60CM |
| | TOMADA DE PISO - 220 V | | LUMINÁRIA RETANGULAR PENDENTE 1,20M |
| | REDE DE DADOS (ALTURA ESPECIFICADA) | | TRILHO ELETRIFICADO |
| | ALIMENTAÇÃO PARA FONTE DE FITA DE LED | | SPOT DIRECIONÁVEL PARA TRILHO ELETRIFICADO |
| | QUADRO GERAL DE FORÇA E LUZ | | PENDENTE PARA TRILHO ELETRIFICADO |
| | QUADRO DE FORÇA E LUZ | | BALIZADOR H=65CM |
| | POSTE 3M | | ELETRODUTO EMBUTIDO NO PISO |
| | CABO DE COBRE NÚ 50MM2 | | PONTO DE FORÇA |
| | CABO DE COBRE NÚ 35MM2 | | RELÉ FOTOCÉLULA |
| | HASTE TERRA ALTA CAMADA 2,40M X 5/8 " | | HASTE TERRA ALTA CAMADA 2,40M X 5/8 " COM CAIXA DE INSPEÇÃO |
| | MINICAPTOR - H=600MM | | |

## NOTAS SOBRE INSTALAÇÕES E ELÉTRICAS:

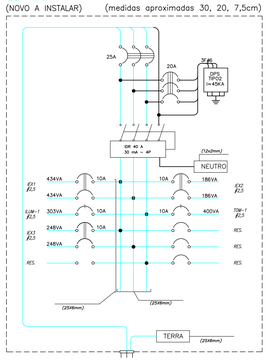1. ELETRODUTOS DOS ALIMENTADORES DEVEM SER EM PVC RIGIDO PESADO QUANDO EMBUTIDO E EM FERRO GALVANIZADO QUANDO APARENTE.
2. ELETRODUTOS DOS ALIMENTADORES, QUANDO EMBUTIDO NO PISO, DEVEM SER EM PVC RIGIDO PESADO PROTEGIDOS POR ENVELOPES DE CONCRETO MAGRO.
3. CAIXA DE PASSAGEM NO PISO EM ALVENARIA COM TAMPA DE CONCRETO E DRENO DE BRITA, ADOTAR DIMENSÃO 40X40X40cm QUANDO NÃO INDICADO.
4. FIOS E CABOS EM INSTALAÇÕES INTERNAS, COM ISOLAÇÃO TERMOPLASTICA 750V/70º NAS SEGUINTES CORES: NEUTRO – AZUL CLARO, TERRA – VERDE, FASES DEMAIS CORES, CONFORME NBR 5410.
5. PARA INSTALAÇÕES DE CONDUTORES NO INTERIOR DE ELETRODUTOS ENTERRADOS COM CAIXA DE PASSAGEM E/OU DERIVAÇÃO, DEVERÃO SER UTILIZADOS CONDUTORES COM ISOLAÇÃO 0,45/0,75 KV – 70ºC.
6. ELETRODUTOS QUANDO NÃO DIMENSIONADOS ADOTAR: 25mm (3/4"), CONDUTORES: # 2,5 mm2.
7. AS TOMADAS SERÃO 3 POLOS (3F+T OU F+N+T).
8. OS DISJUNTORES DOS CIRCUITOS BIFÁSICOS OU TRIFÁSICO NÃO DEVERÃO SER DO TIPO UNIPOLARES ACOPLADOS, DEVERÃO SER BIPOLARES OU TRIPOLARES.
9. AS CAIXAS DE PASSAGEM NA PAREDE NÃO DIMENSIONADAS SERÃO 4 X 4 .
10. TODAS AS MEDIDAS E INTERFERENCIAS DEVEM SER VERIFICADAS NO LOCAL.
11. TODOS OS QUADROS DEVERÃO TER SUAS PORTAS SINALIZADAS COM O SÍMBOLO DE ENERGIZADO E DA TENSÃO DE ALIMENTAÇÃO.
12. TODOS OS DISJUNTORES DOS QUADROS DEVERÃO SER IDENTIFICADOS, DE TAL FORMA QUE A CORRESPONDÊNCIA ENTRE DISJUNTORES, CONDUTORES E CARGAS POSSA SER PRONTAMENTE RECONHECIDA, LEGÍVEL E NÃO FACILMENTE REMOVÍVEL.
13. TODAS AS TOMADAS DEVERÃO SER SINALIZADAS QUANTO A TENSÃO DE ALIMENTAÇÃO (110V OU 220V).
14. TODAS EMENDAS DOS CABOS DA ILUMINAÇÃO EXTERNA DEVERÃO SER FEITAS COM FITAS DE AUTOFUSÃO.
15. LIGAR OS TERRAS DOS DPS'S ANTES DO DR.
16. EMENDAS ENTERRADAS SERÃO DE SOLDAS EXOTÉRMICAS.
17. COLOCAR PLACA DE "CUIDADO ELETRICIDADE" NAS TAMPAS DOS QUADROS.

## NOTAS SOBRE PARA–RAIO

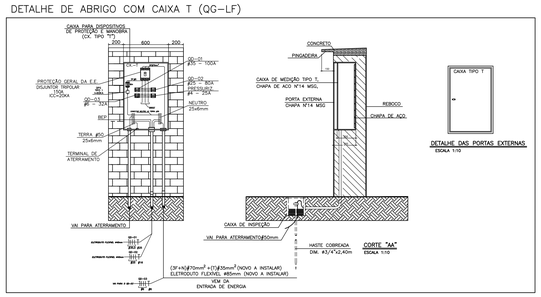1. SISTEMA DE PROTEÇÃO DE NÍVEL III.
2. O SISTEMA DE PROTEÇÃO CONTRA DESCARGAS ATMOSFÉRICAS (SPDA) DEVERÁ ATENDER AS ESPECIFICAÇÕES DA NBR 5419 VIGENTE. A MALHA DE ATERRAMENTO DEVERÁ SER INSTALADA PREFERENCIALMENTE A DISTÂNCIA DE 1m DAS FUNDAÇÕES E A PROFUNDIDADE MÍNIMA DE 0,50m, PORÉM SE NÃO FOR POSSÍVEL DEVERÁ SER PREVISTA UMA CAMADA DE CONCRETO PARA PROTEÇÃO MECÂNICA CONFORME NBR 5419.
3. OS CAPTORES E DESCIDAS SERÃO DE CABO DE COBRE NÚ 35MM2.
4. A MALHA DE INTERLIGAÇÃO DAS HASTES DE ATERRAMENTO DEVERÁ SER DE CABO DE COBRE NÚ DE 50mm2.
5. AS HASTES PARA O ATERRAMENTO DEVE SER, DO TIPO COPPERWELD, REVESTIDAS DE COBRE POR DEPOSIÇÃO ELETROLÍTICA E NAS DIMENSÕES 2,40m x DIAMETRO de 5/8".
6. AS CAIXAS DE INSPEÇÃO COM TAMPAS, COM DIMENSÕES DE 30X30cm.
7. AS HASTES DE ATERRAMENTO DEVERÃO SER CONECTADAS AOS CABOS POR MEIO DE SOLDA EXOTÉRMICA.
8. AS CONEXÕES MECÂNICAS DEVERÃO SER DE PRESSÃO (SE EMBUTIDAS EM CAIXAS DE INSPEÇÃO) OU DE COMPRESSÃO.
9. NA MALHA DE CAPTAÇÃO, NA COBERTURA DO PREDIO, DEVERÃO SER UTILIZADAS CONEXÕES MECANICAS DE COMPRESSÃO.
10. TODA ESTRUTURA METÁLICA NÃO ENERGIZADA DEVERÁ SER INTERLIGADA COM A MALHA DE ATERRAMENTO POR MEIO DE CABO DE COBRE DE # 50mm2.
11. APÓS CONCLUSÃO DAS INSTALAÇÕES DO SPDA, A INSTALADORA DEVERÁ APRESENTAR O ATESTADO QUANTO AS INSTALAÇÕES E MEDIÇÃO DE ATERRAMENTO, COM RECOLHIMENTO DE ANOTAÇÃO DE RESPONSABILIDADE TECNICA – ART, ASSINADA POR ENGENHEIRO ELETRICISTA.
12. O SISTEMA DEVERÁ TER MANUTENÇÃO PREVENTIVA COM INSPEÇÕES VISUAIS SEMESTRAMENTE E SEMPRE QUE ATINGIDO POR DESCARGAS ATMOSFERICAS E A CADA TRÊS ANOS DEVERÁ SER REALIZADA UMA INSPEÇÃO POR PROFISSIONAL HABILITADO E CAPACITADO, COM EMISSÃO DE RELATÓRIO TECNICO E RECOLHIMENTO DE ANOTAÇÃO DE RESPONSABILIDADE TECNICA, APONTANDO EVENTUAIS PONTOS DETERIORADOS DO SISTEMA E AS MELHORIAS A SEREM EFETUADAS, GARANTINDO A EFICIENCIA DO SPDA.
13. NÃO É FUNÇÃO DO SPDA A PROTEÇÃO DE EQUIPAMENTOS ELETROELETRONICOS, PARA TAL, SÃO UTILIZADOS SUPRESSORES DE SURTO INDIVIDUAIS – PROTETORES DE LINHA.
14. BEP SERÁ LIGADO NO ATERRAMENTO DO SPDA.
15. ATERRAR TODOS OS POSTEMHOS NA MALHA DE ATERRAMENTO.
16. CABOS DE COBRE TÊMPERA DURO E CONEXÕES COM SOLDAS EXOTÉRMICAS

SIMBOLOGIA DE ARQUITETURA

| CORTE | VISTA | INDICAÇÃO NÍVEL |
|---|---|---|
| Nº DESENHO / Nº PRANCHA | Nº DESENHO / Nº PRANCHA | ± 0.00 (PA) 0.00 (PO) |

| Nº | REVISÃO/ETAPA | DATA | VISTO |
|---|---|---|---|
| 00 | PROJETO EXECUTIVO ( EMISSÃO INICIAL | 30/10/2025 | DN |
| 01 | PROJETO EXECUTIVO | 05/12/2025 | DN |
| | | | |
| | | | |
| | | | |
| | | | |


PROJETO DE ELÉTRICA
ENG. DOUGLAS NAKANDAKARE
CREA 5062311983
e-mail: douglasnakan@yahoo.com.br
Telefone: +55 11 99214-3724


PROJETO DE ARQUITETURA
urutau
GERENCIAMENTO DE RESITAURO
BRASIL RESTAURO


CONTATO
douglasnakan@yahoo.com.br | +55 11 99214-3724


DESENHO
DOUGLAS NAKANDAKARE

RESPONSÁVEL TÉCNICO
DOUGLAS NAKANDAKARE
CREA 5062311983

DATA
05/12/2025

IDENTIFICAÇÃO DO PROJETO
CASA FLÁVIO DE CARVALHO
Rod. Flávio de Carvalho, s/n - Jardim São Paulo, Valinhos - SP

ESCALA
1:150

FORMATO DA PRANCHA
A0

CONTEÚDO
IMPLANTAÇÃO - ALIMENTAÇÕES E ILUMINAÇÃO EXTERNA
QUADROS DE DISTRIBUIÇÃO

NÚMERO DA PRANCHA
01