


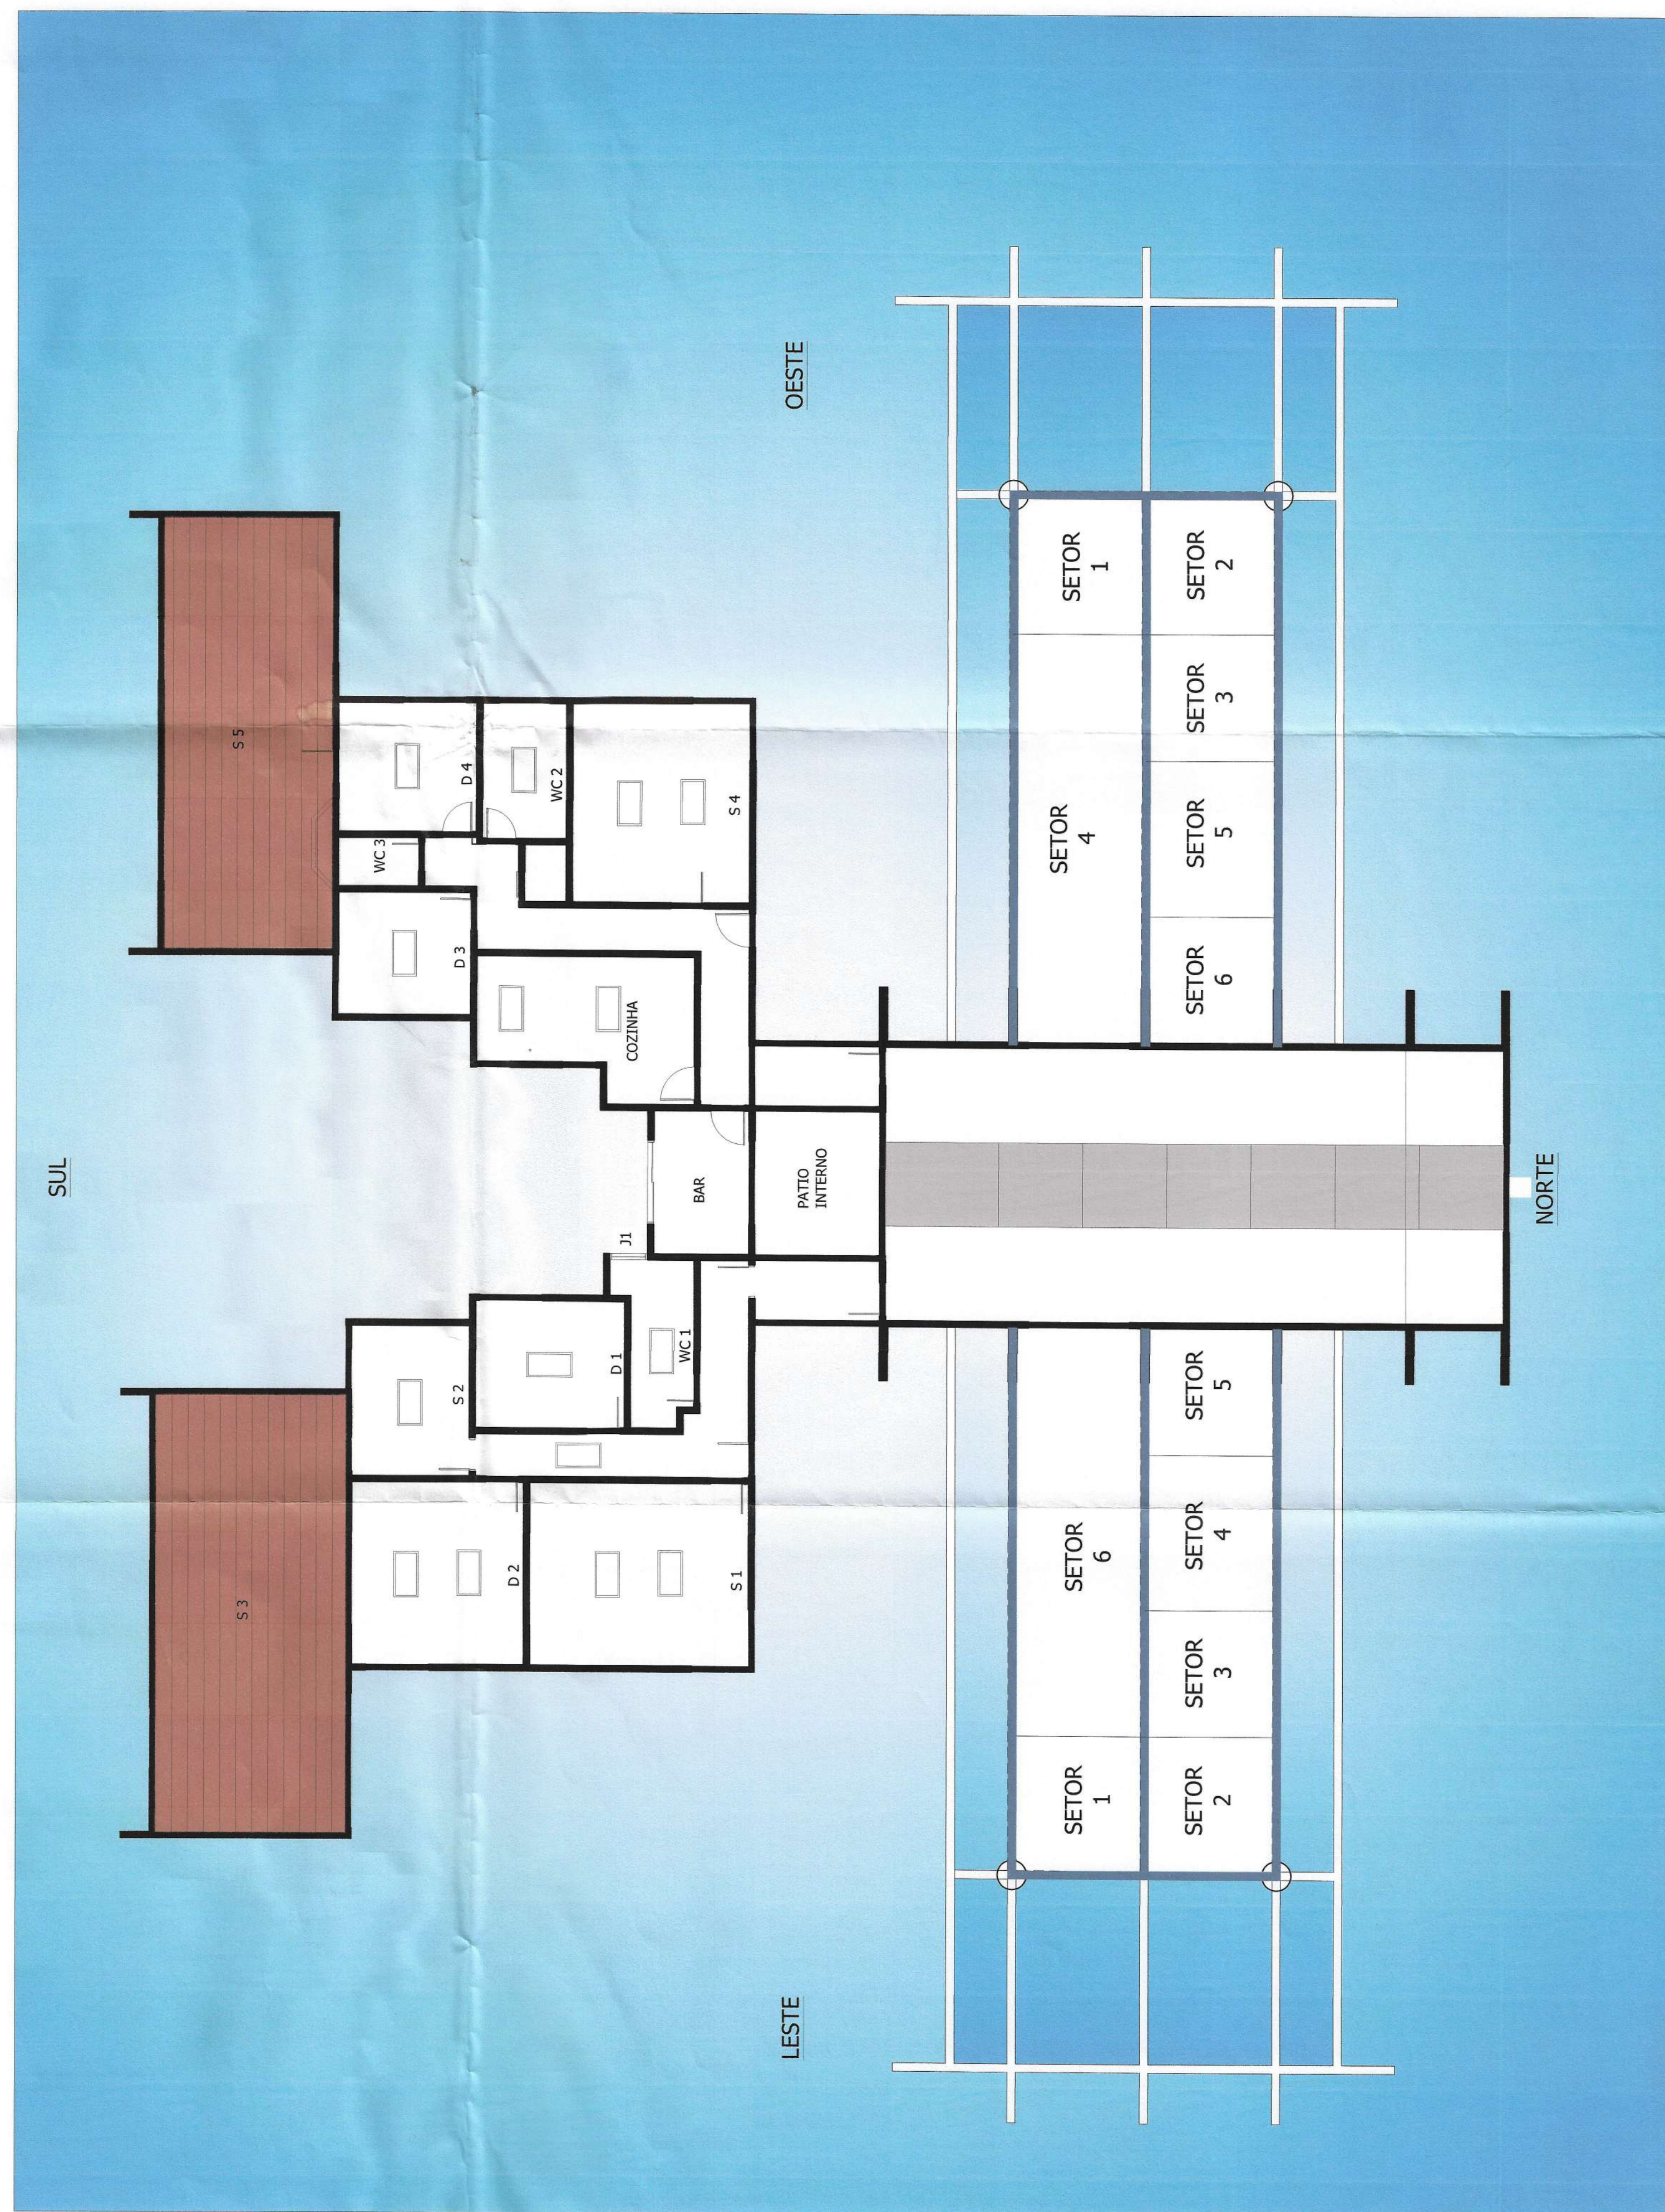
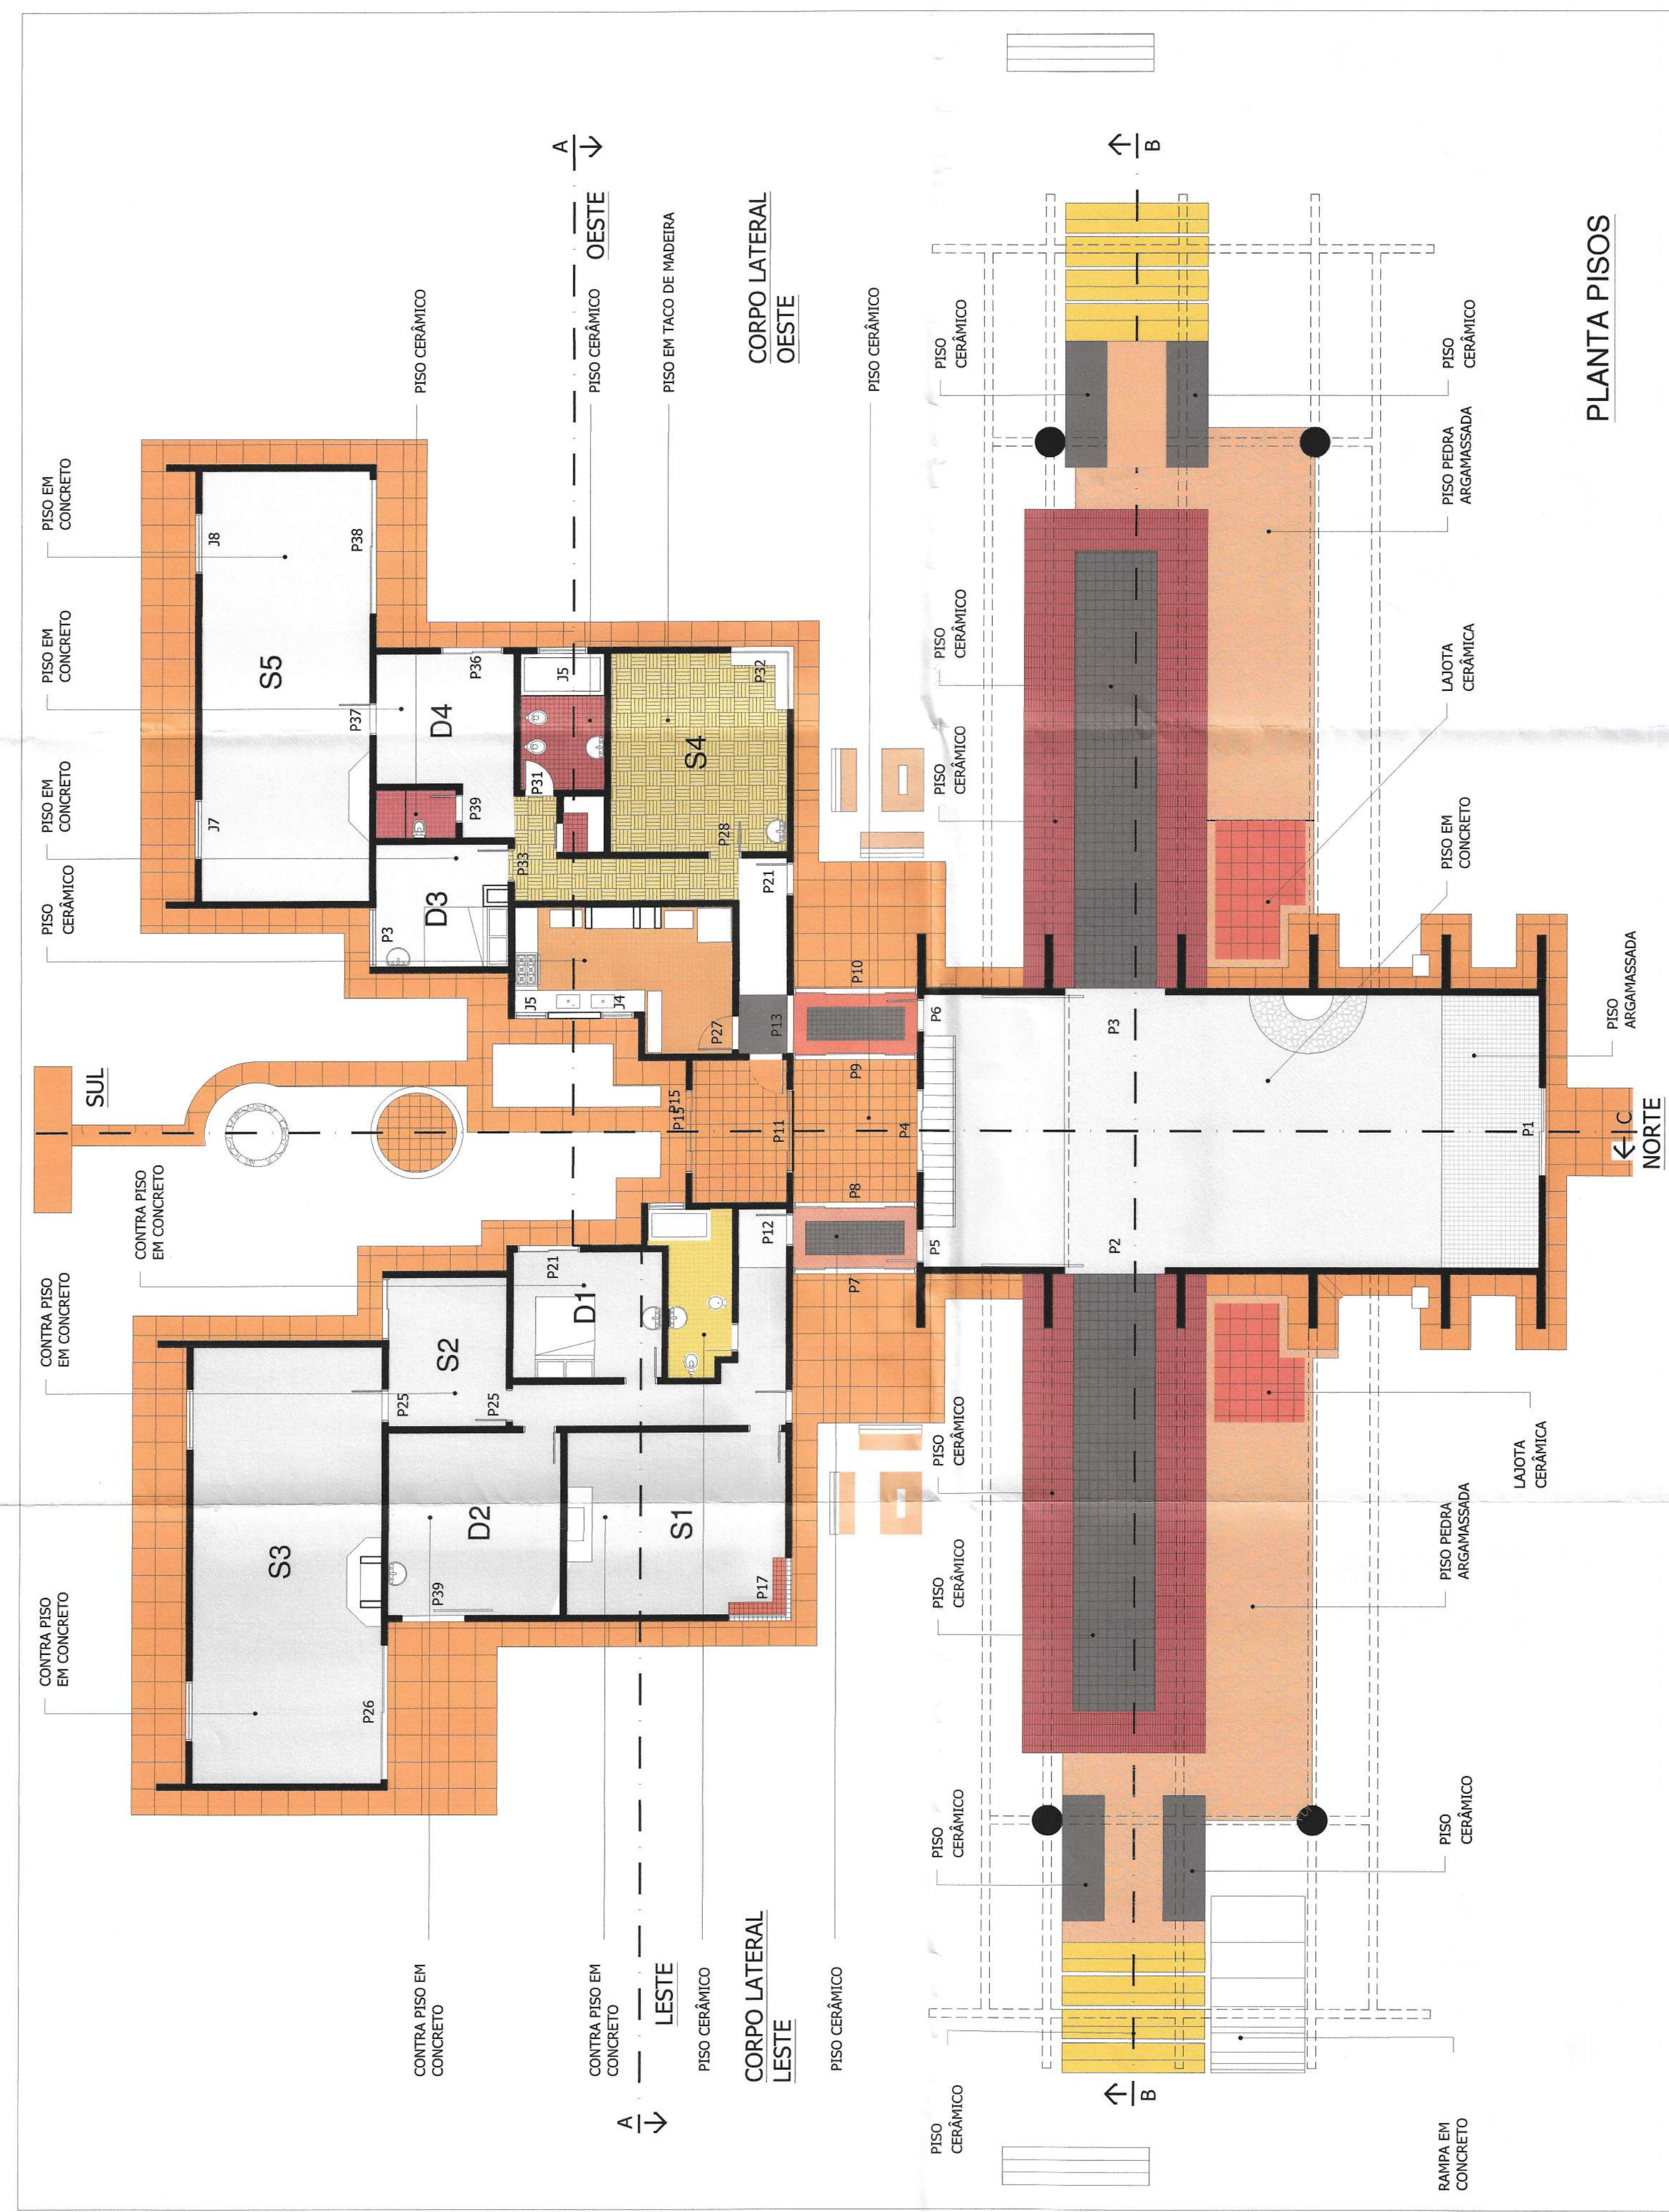
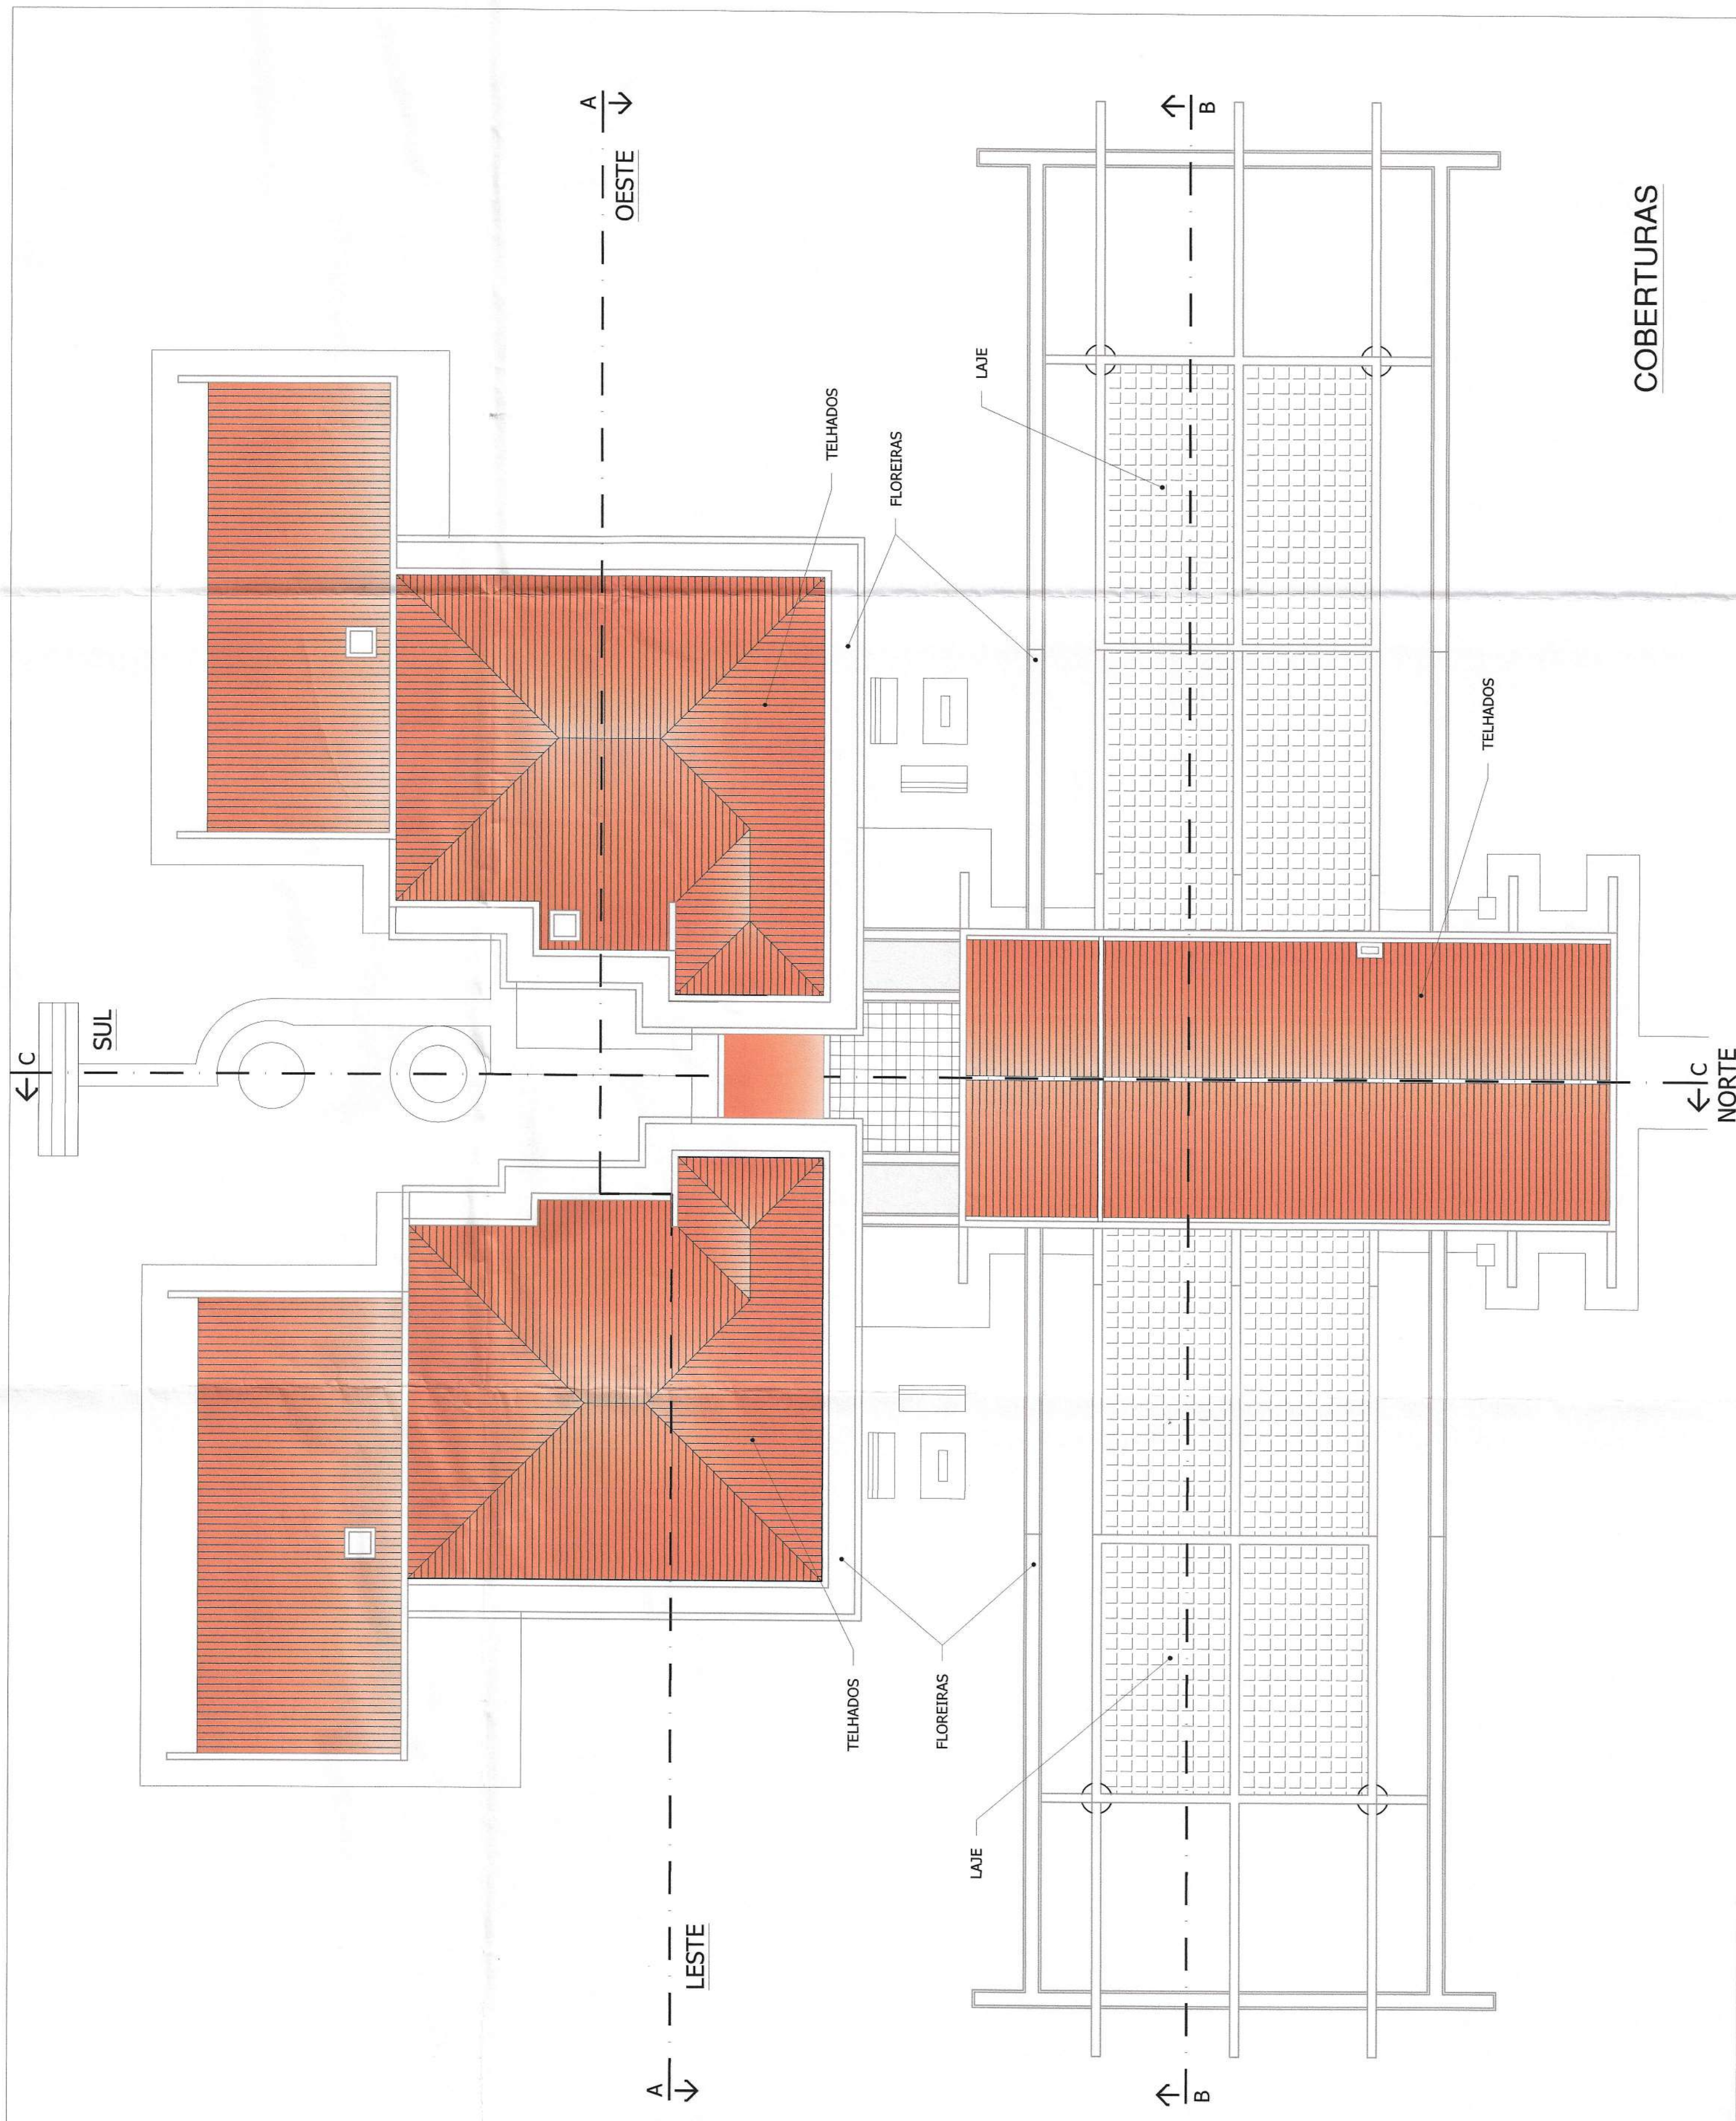
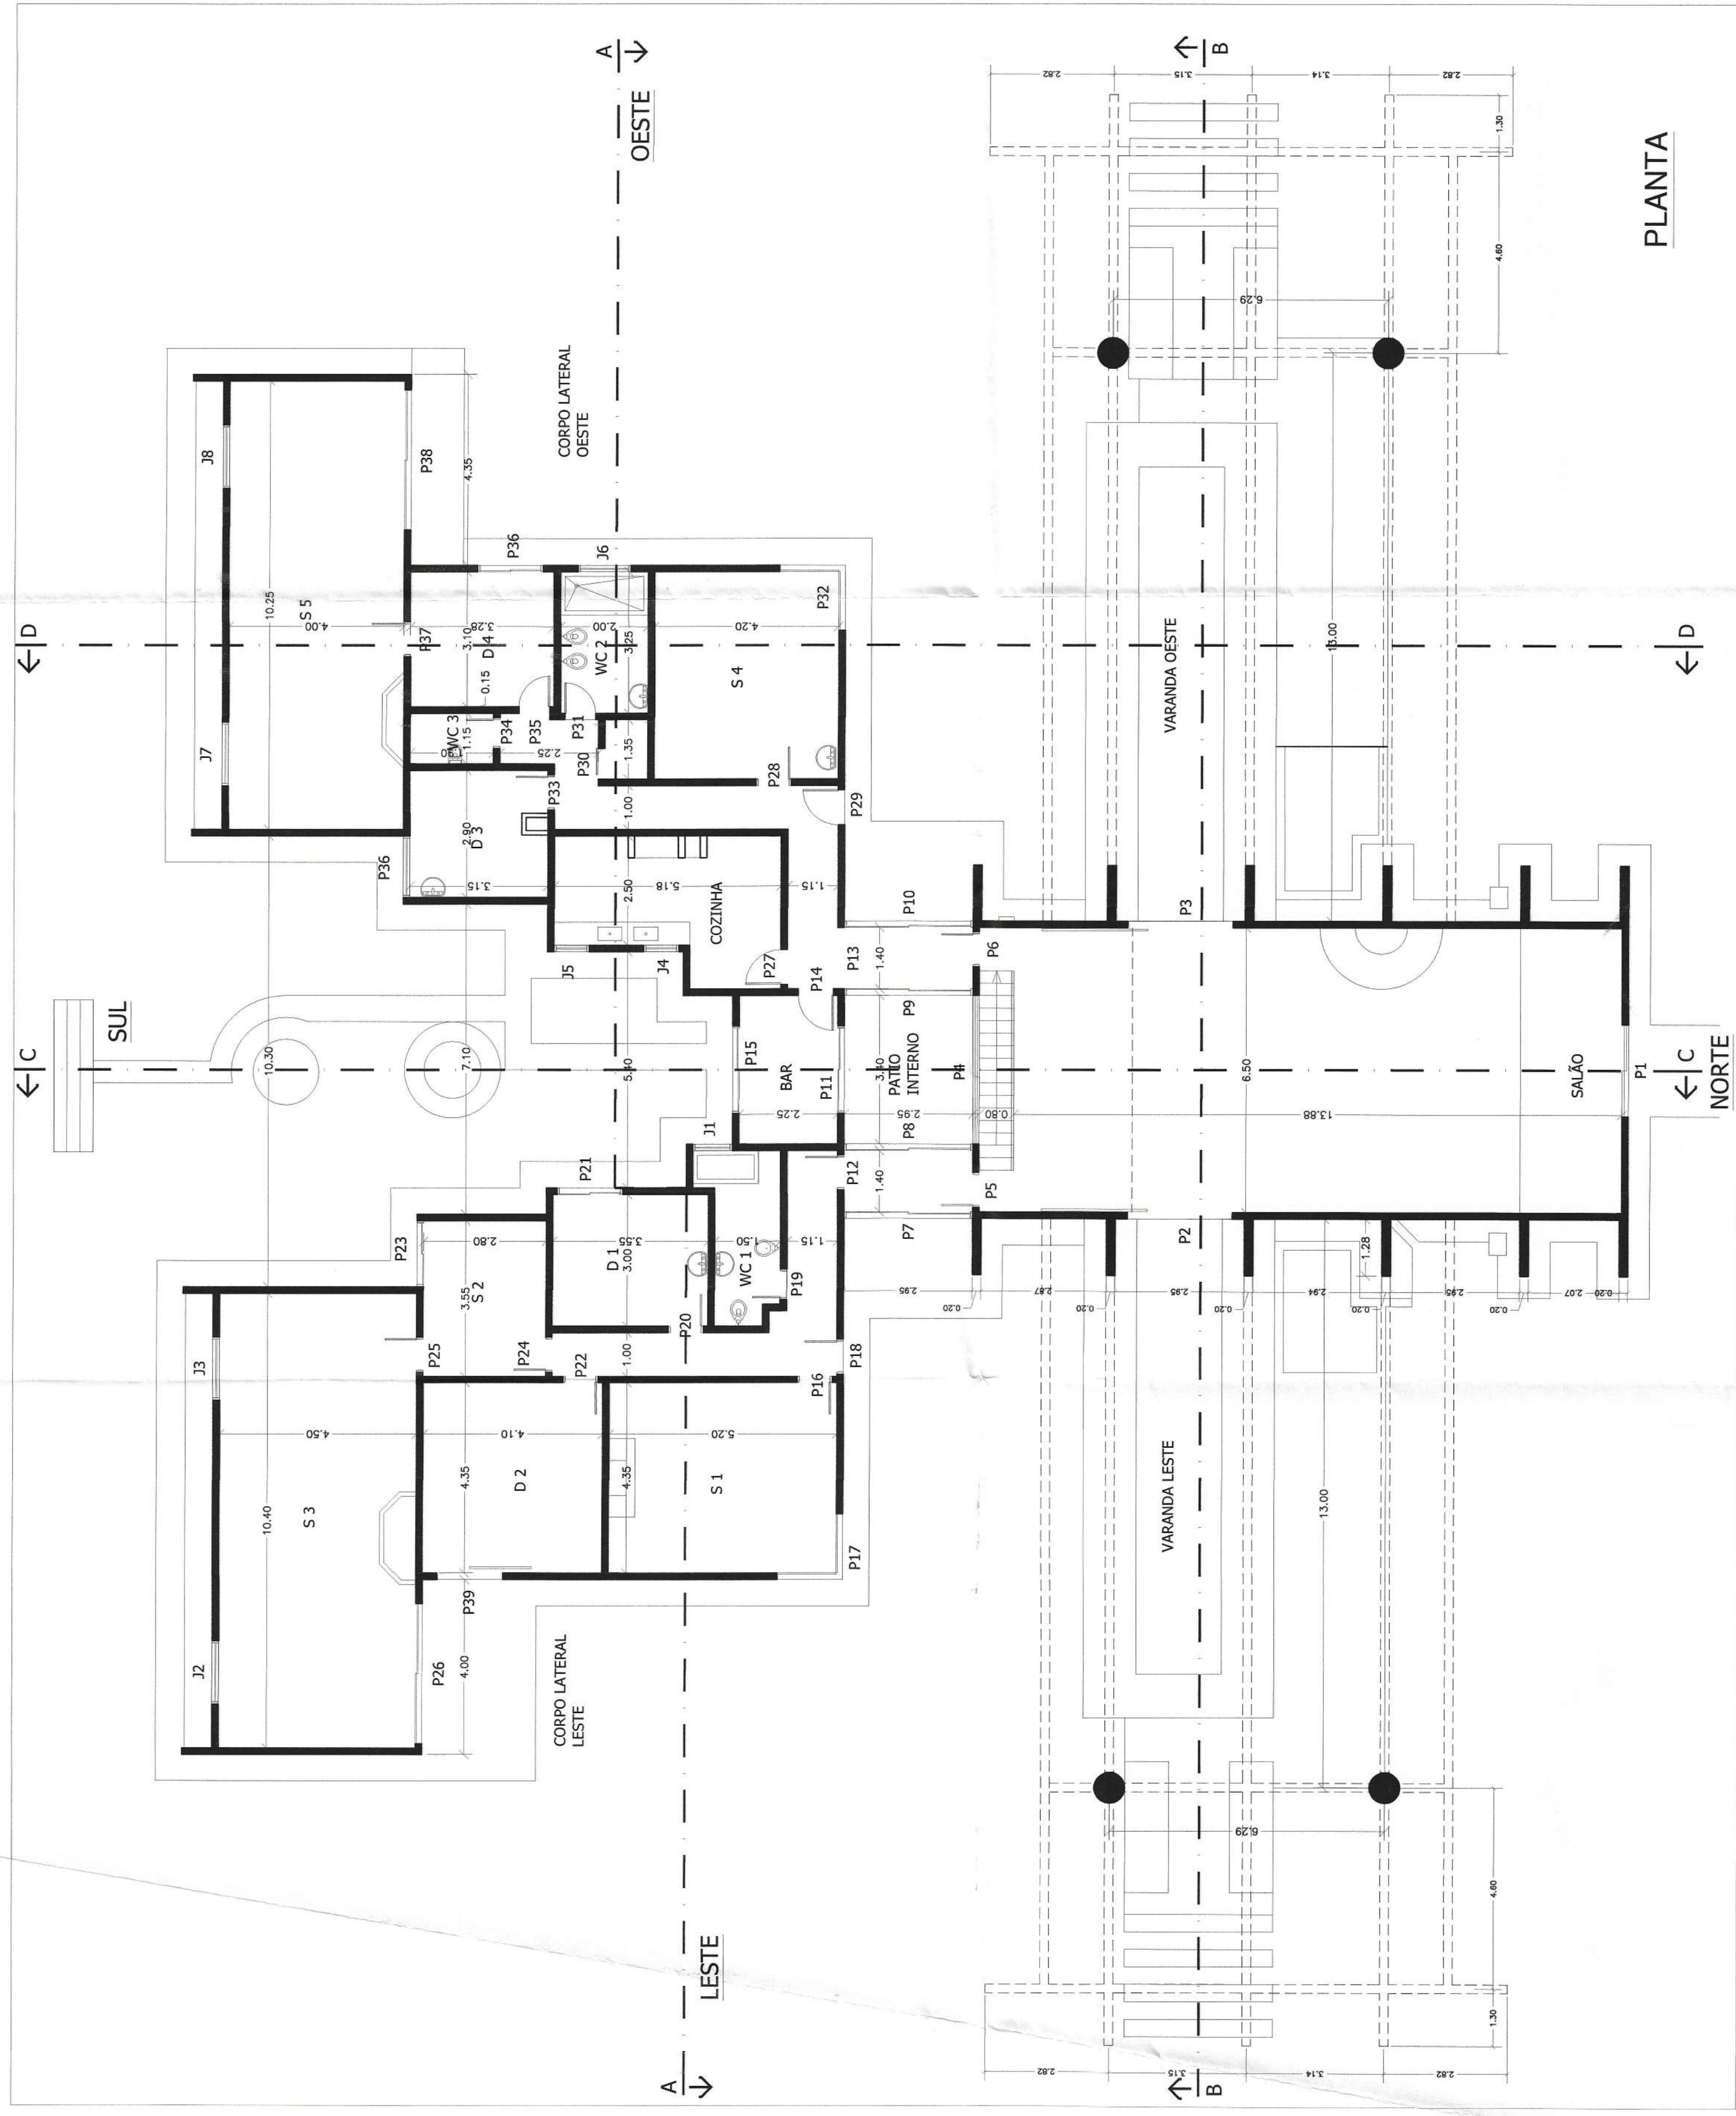
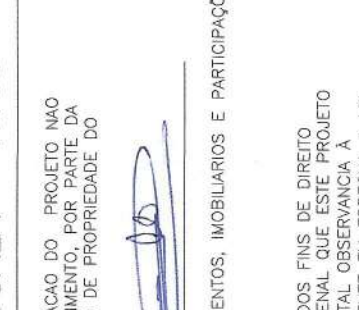
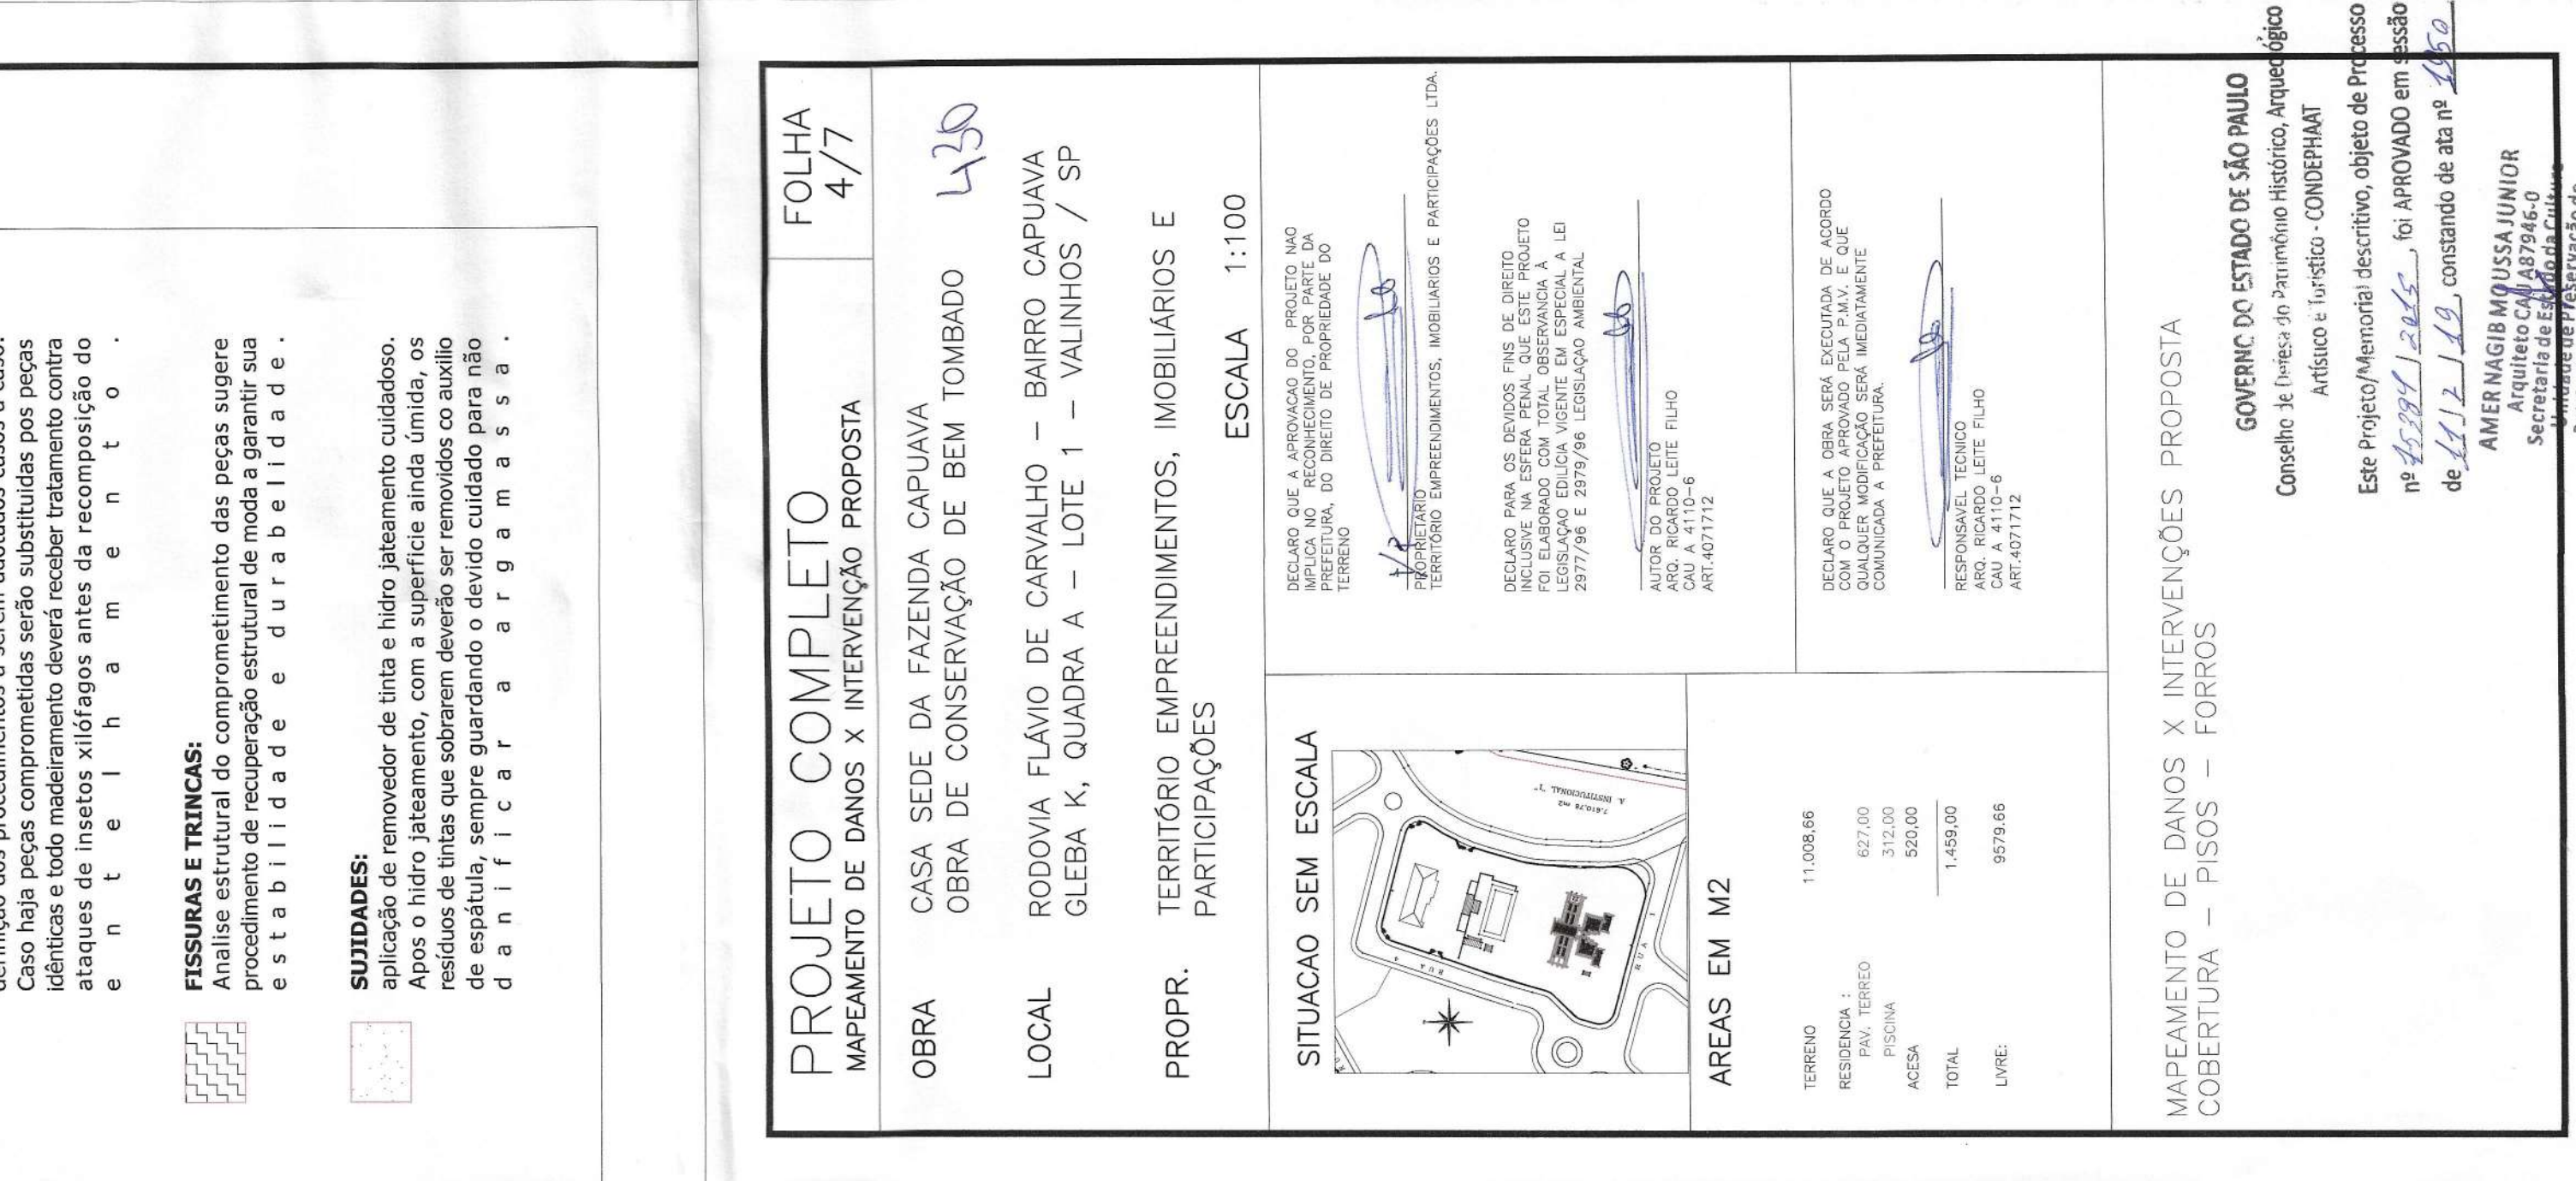


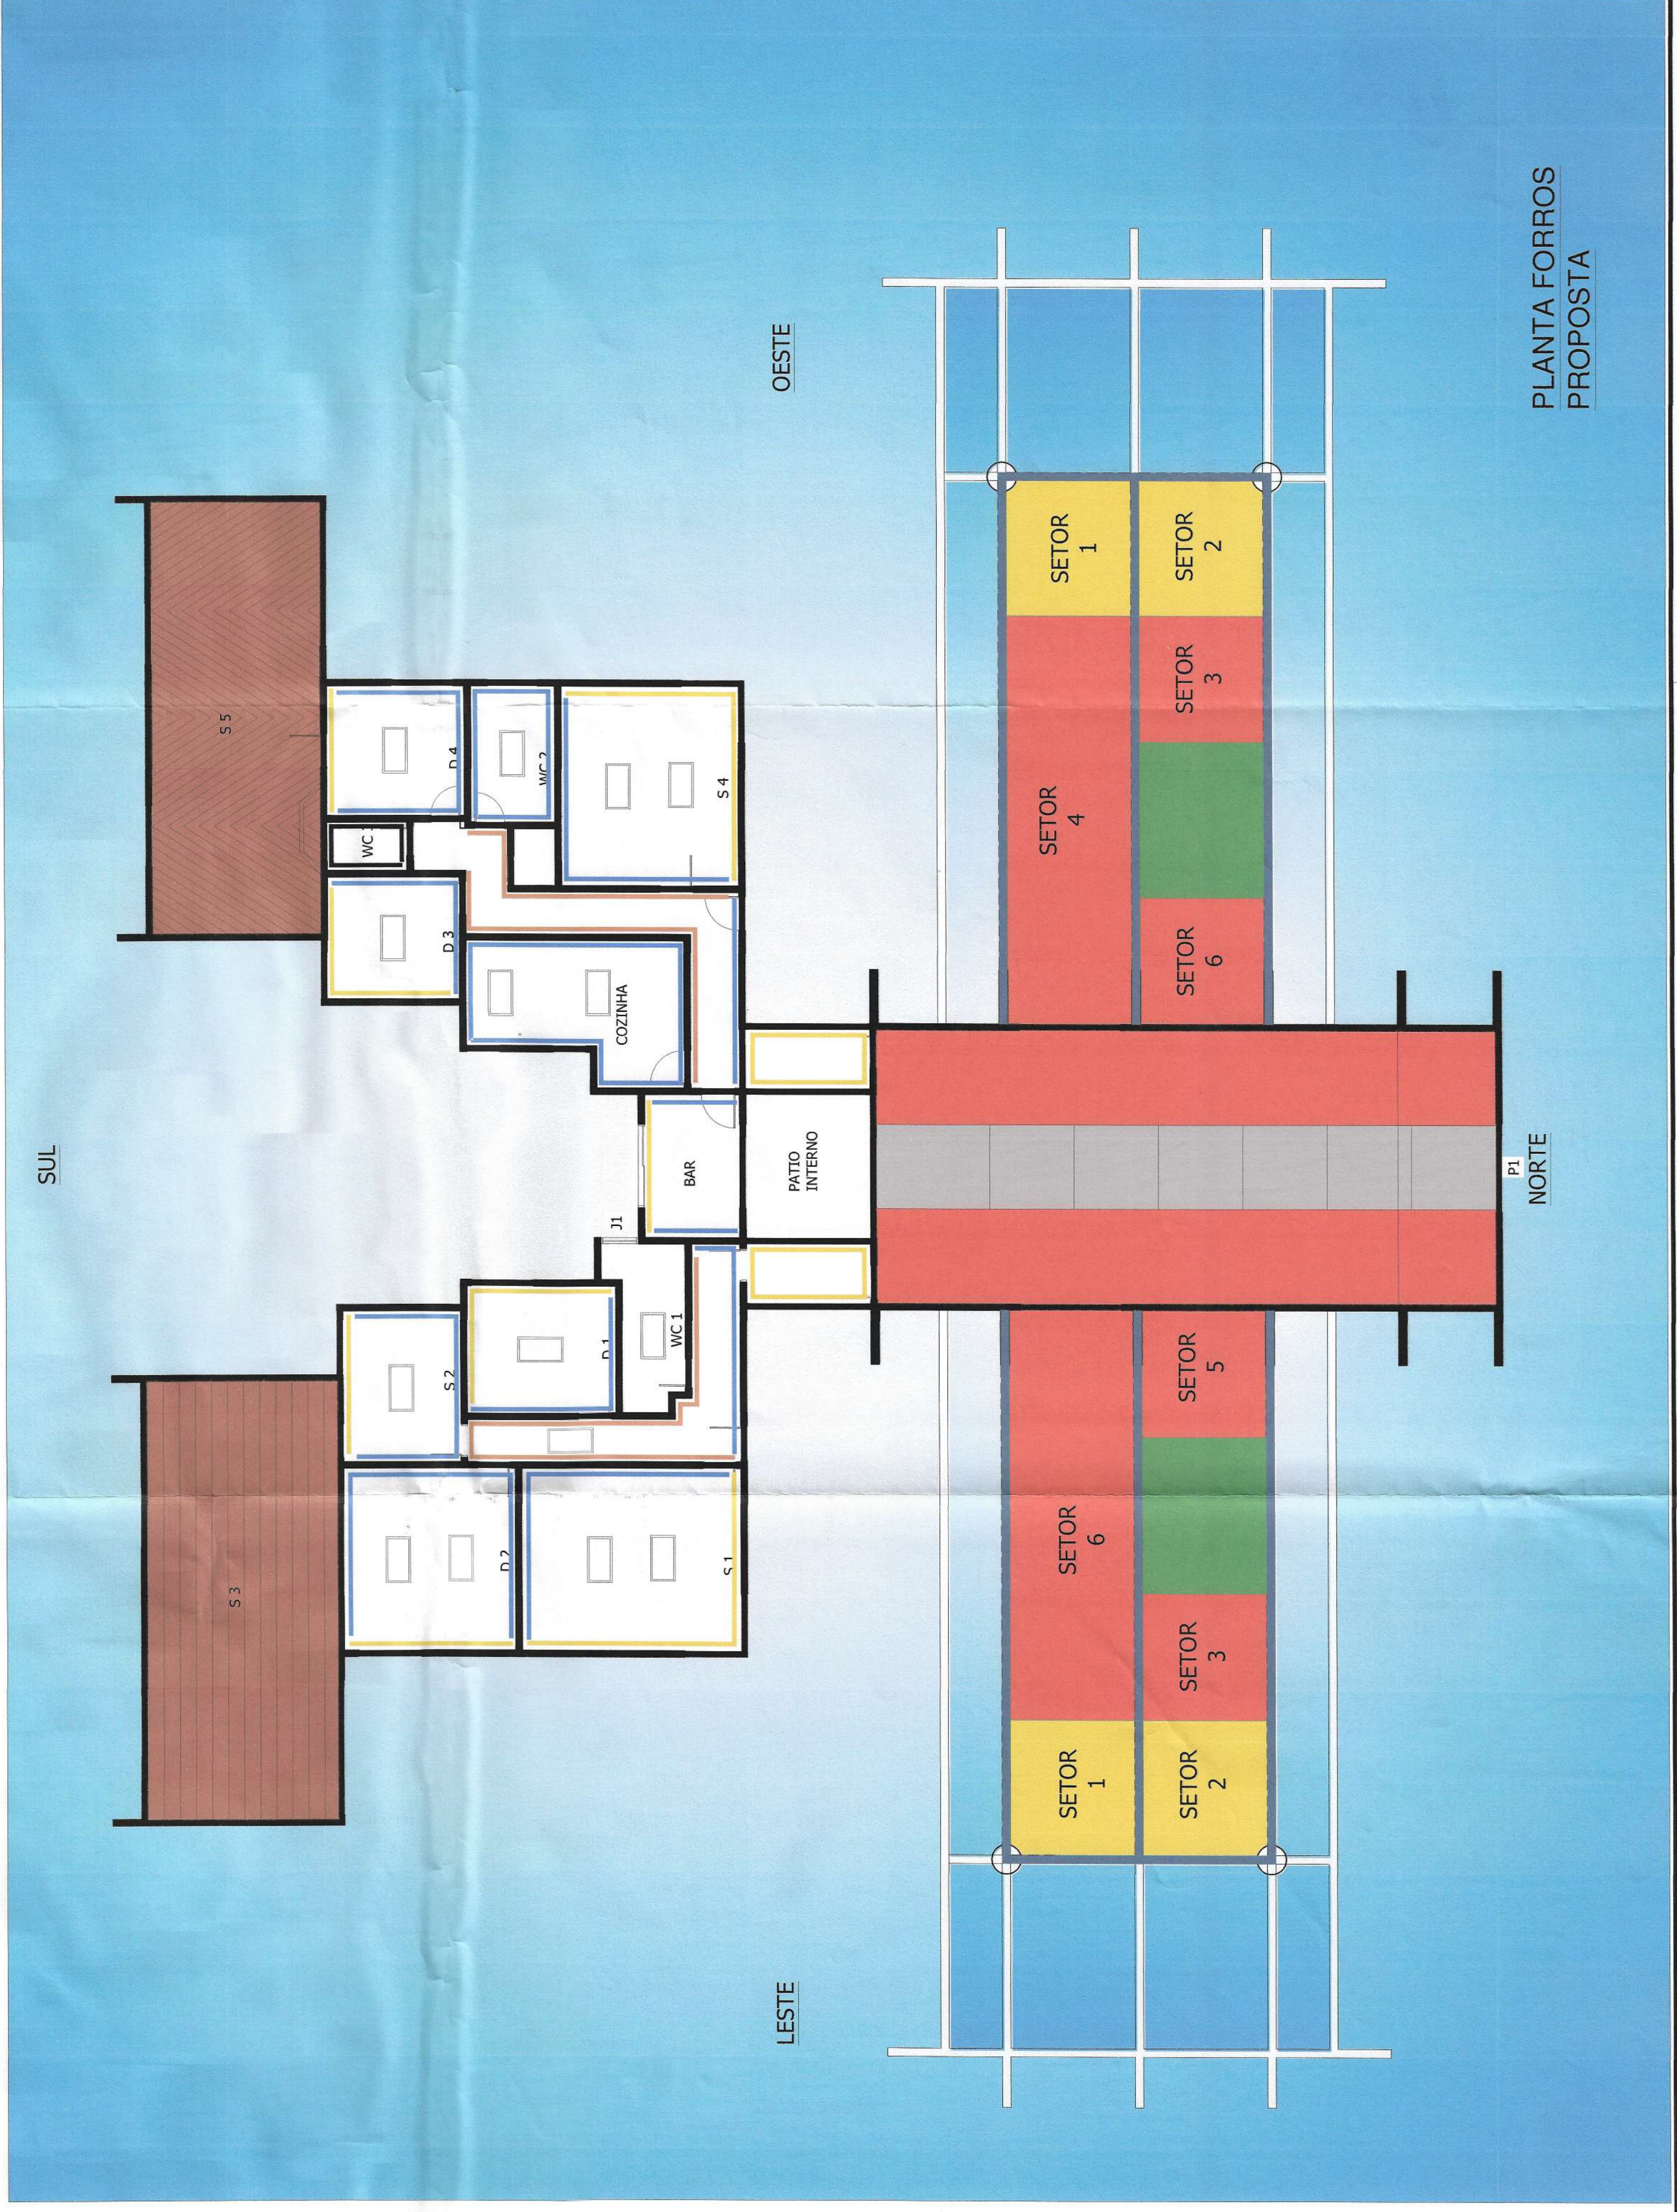

PROJETO COMPLETO LEVANTAMENTO METRICO PROJETO CONSERVAÇÃO DE BEM TOMBAO		FOLHA 1/7
OBRA	CASA SEDE DA FAZENDA CAPIAVA OBRA DE CONSERVAÇÃO DE BEM TOMBAO	
LOCAL	RODOVIA FLÁVIO DE CARVALHO – BAIRRO CAPIAVA GLEBA K, QUADRA A – LOTE E – VALINHOS / SP	
PROPR.	TERRITÓRIO EMPREENDIMENTOS, IMOBILIÁRIOS E PARTICIPAÇÕES	
ÁREAS EM M ²		

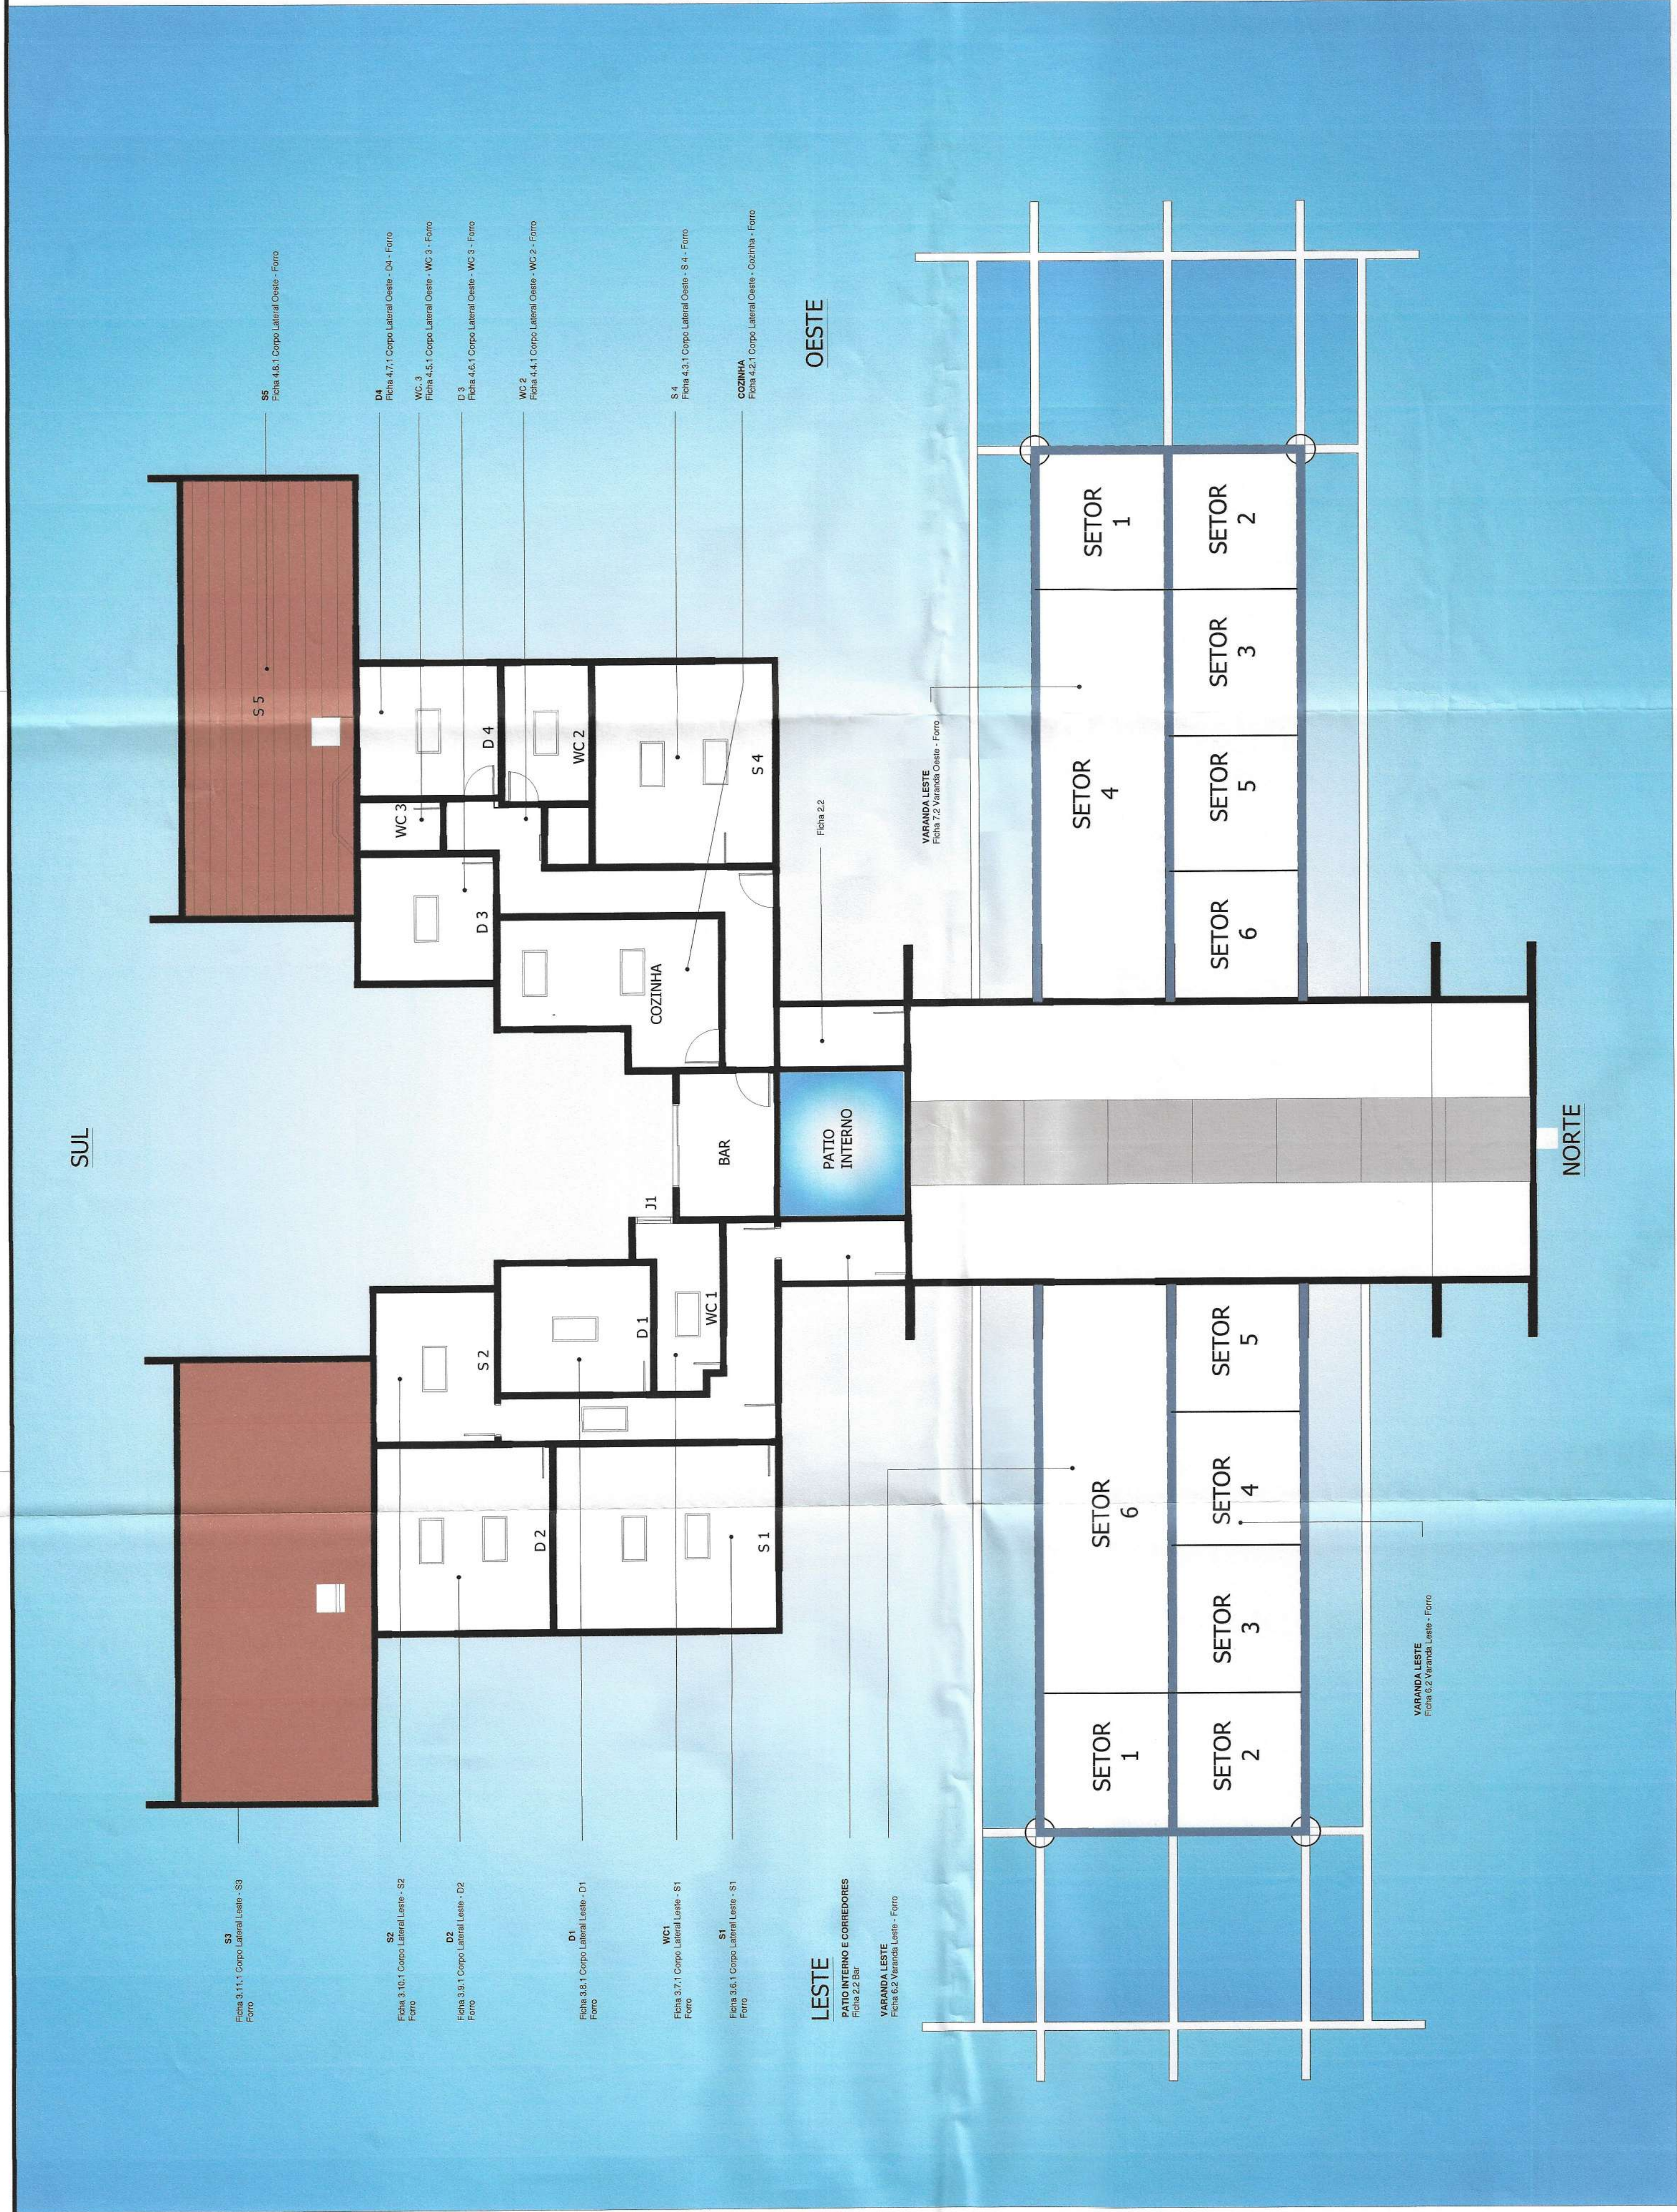


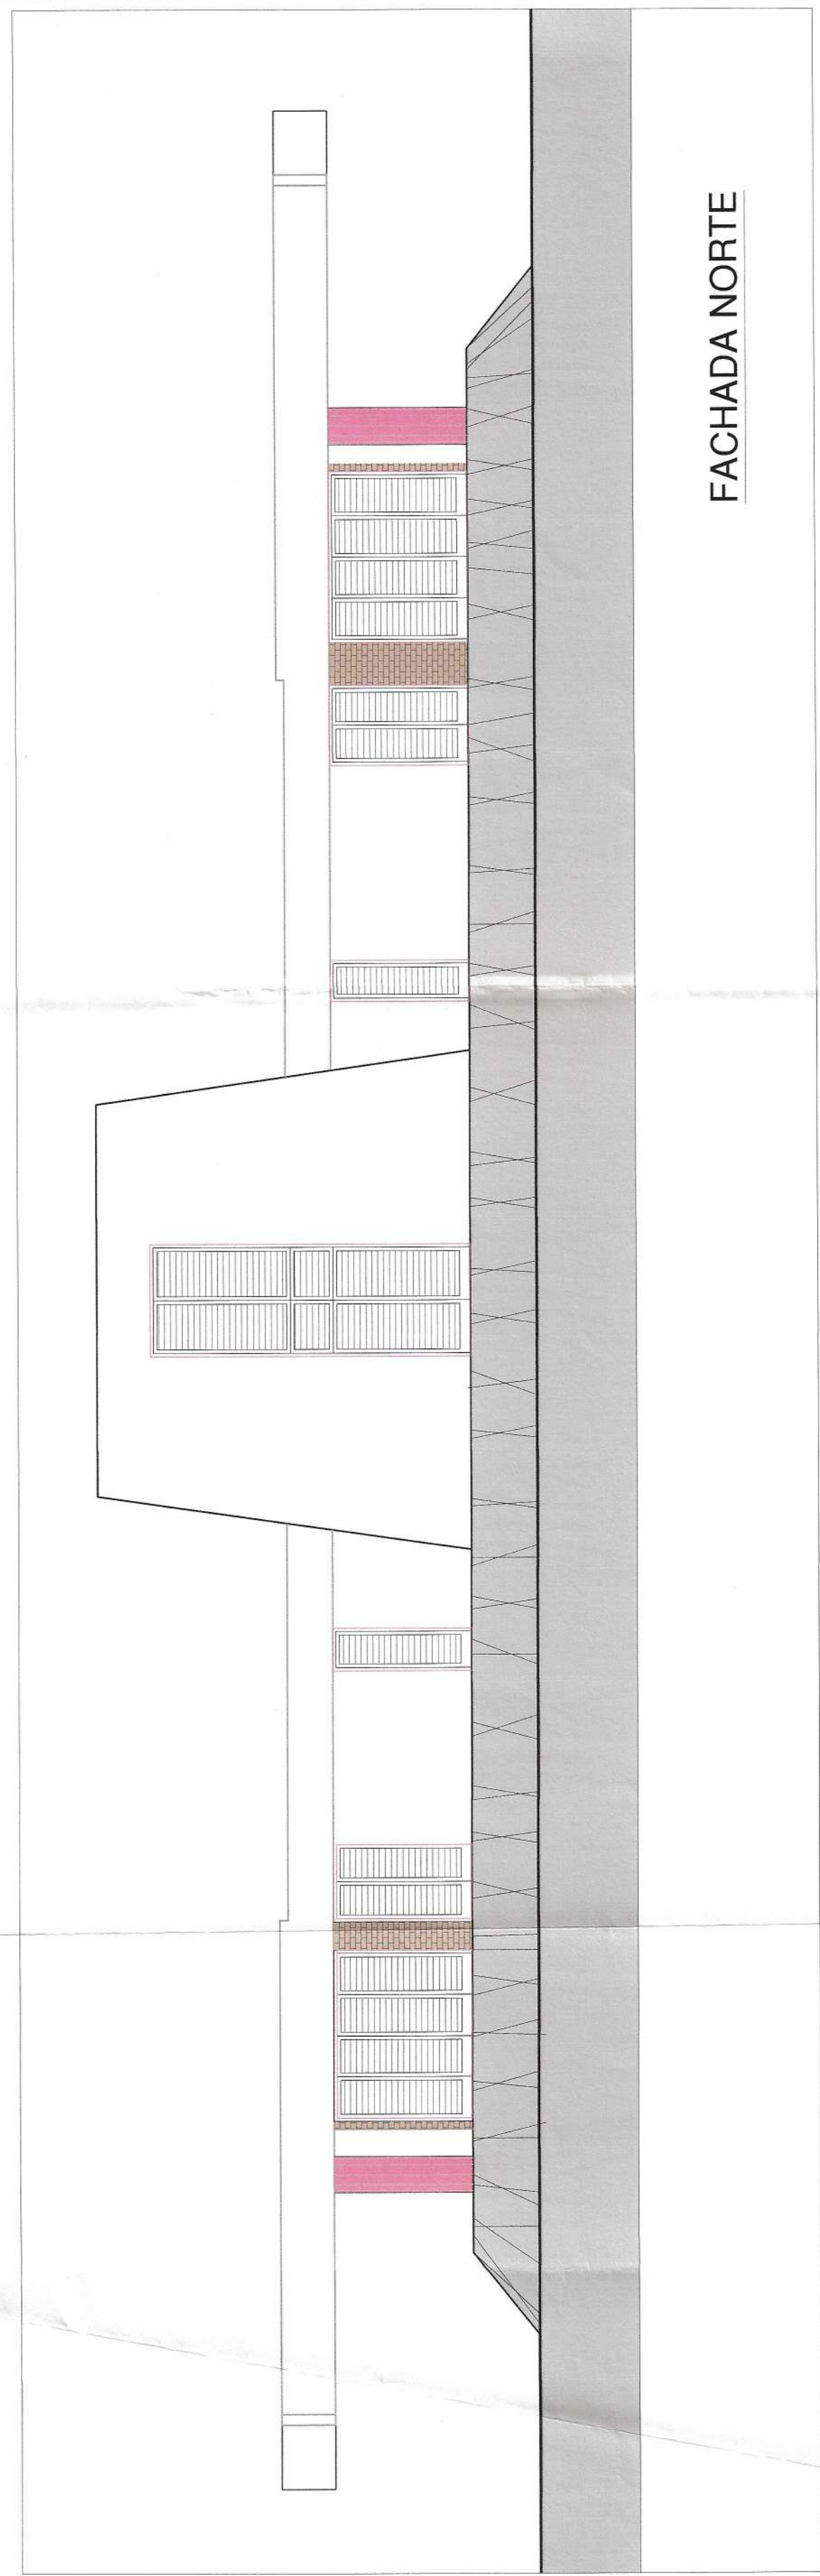


FACHADA NORTE




FACHADA SUL

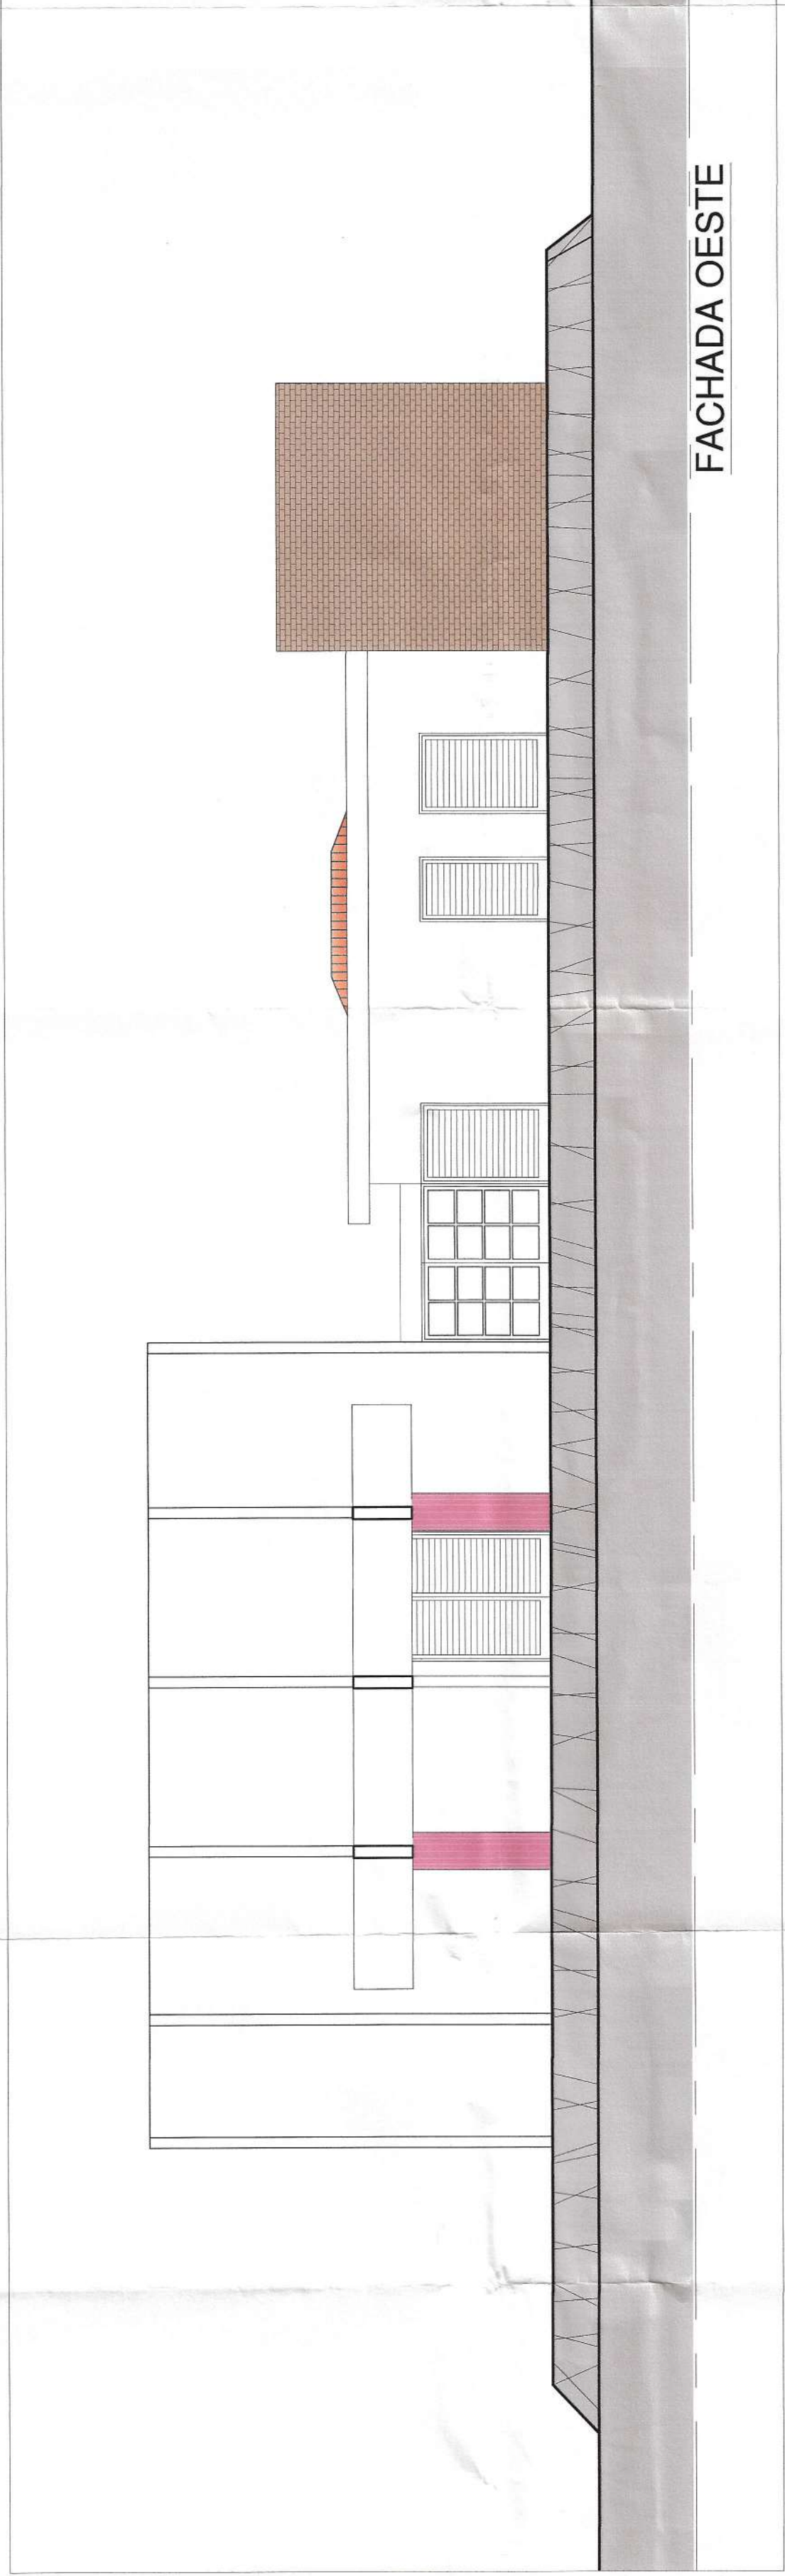

FACHADA OESTE

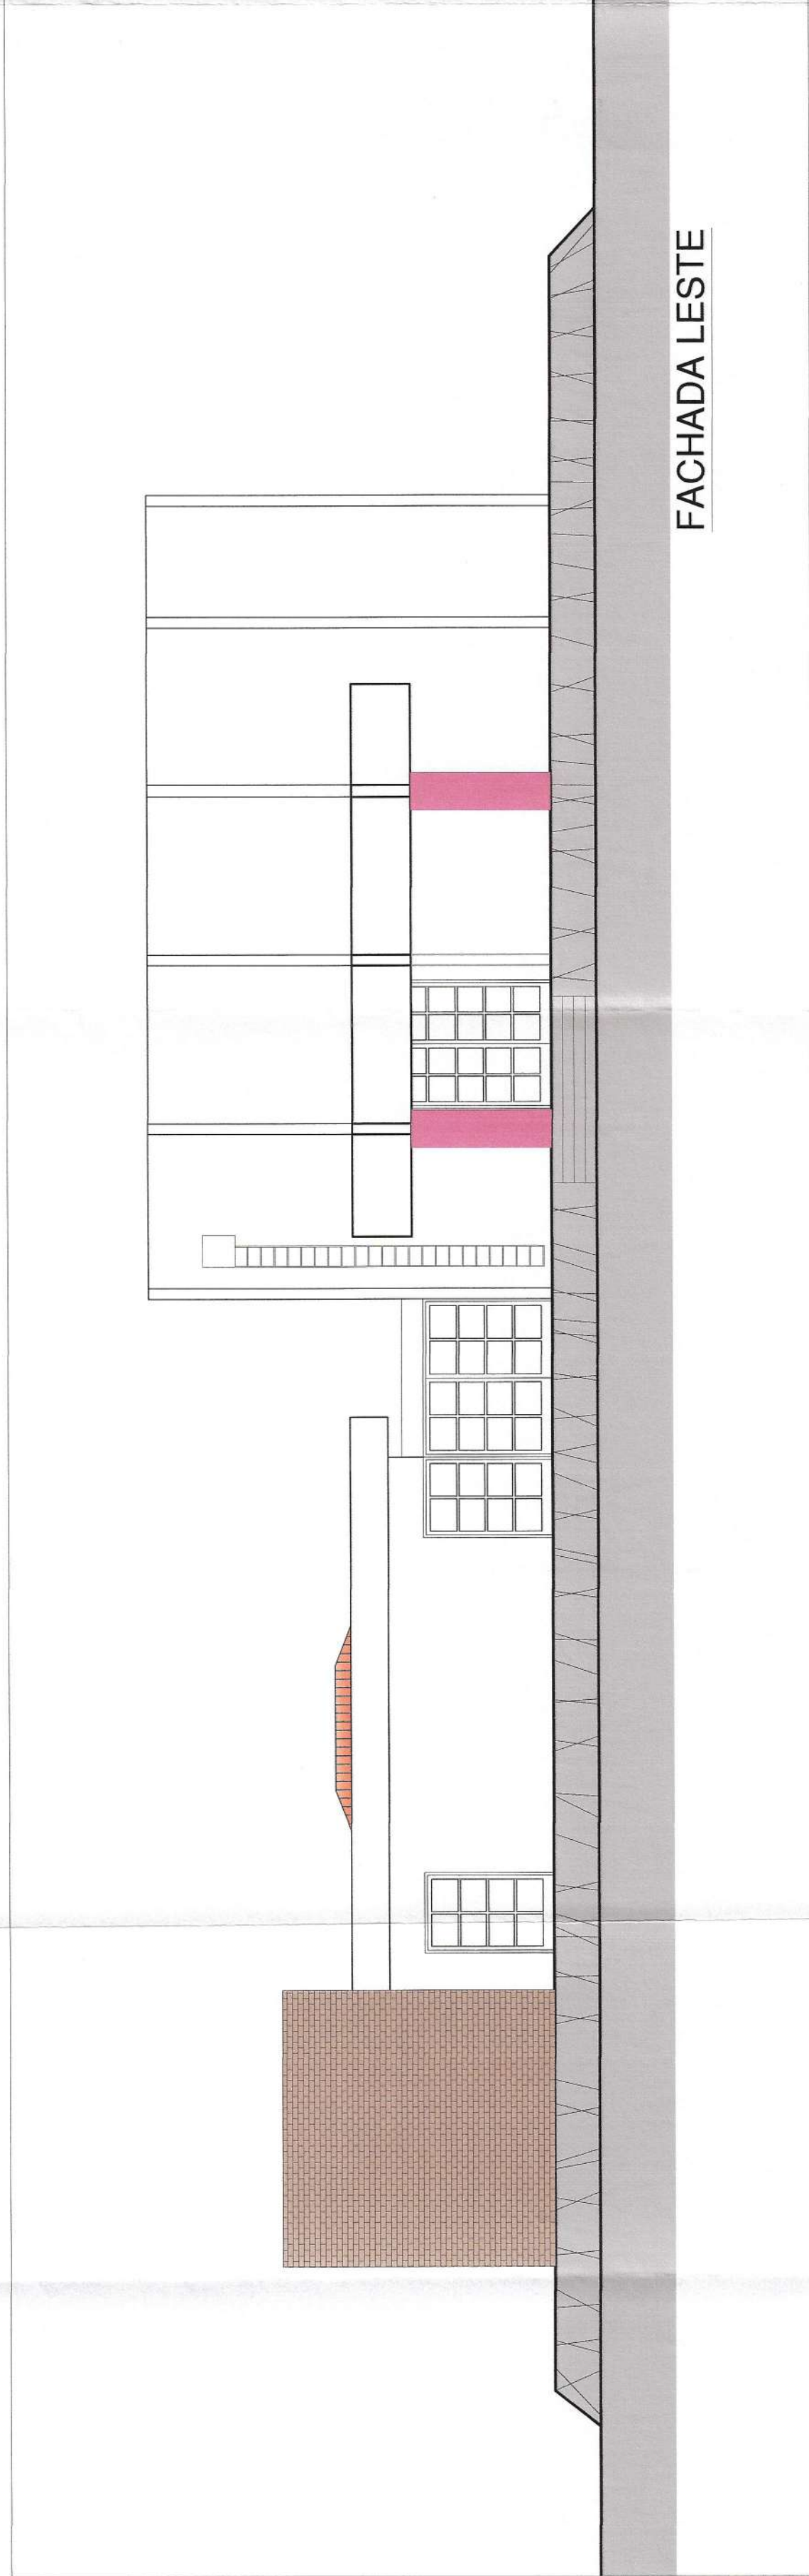


FACHADA LESTE

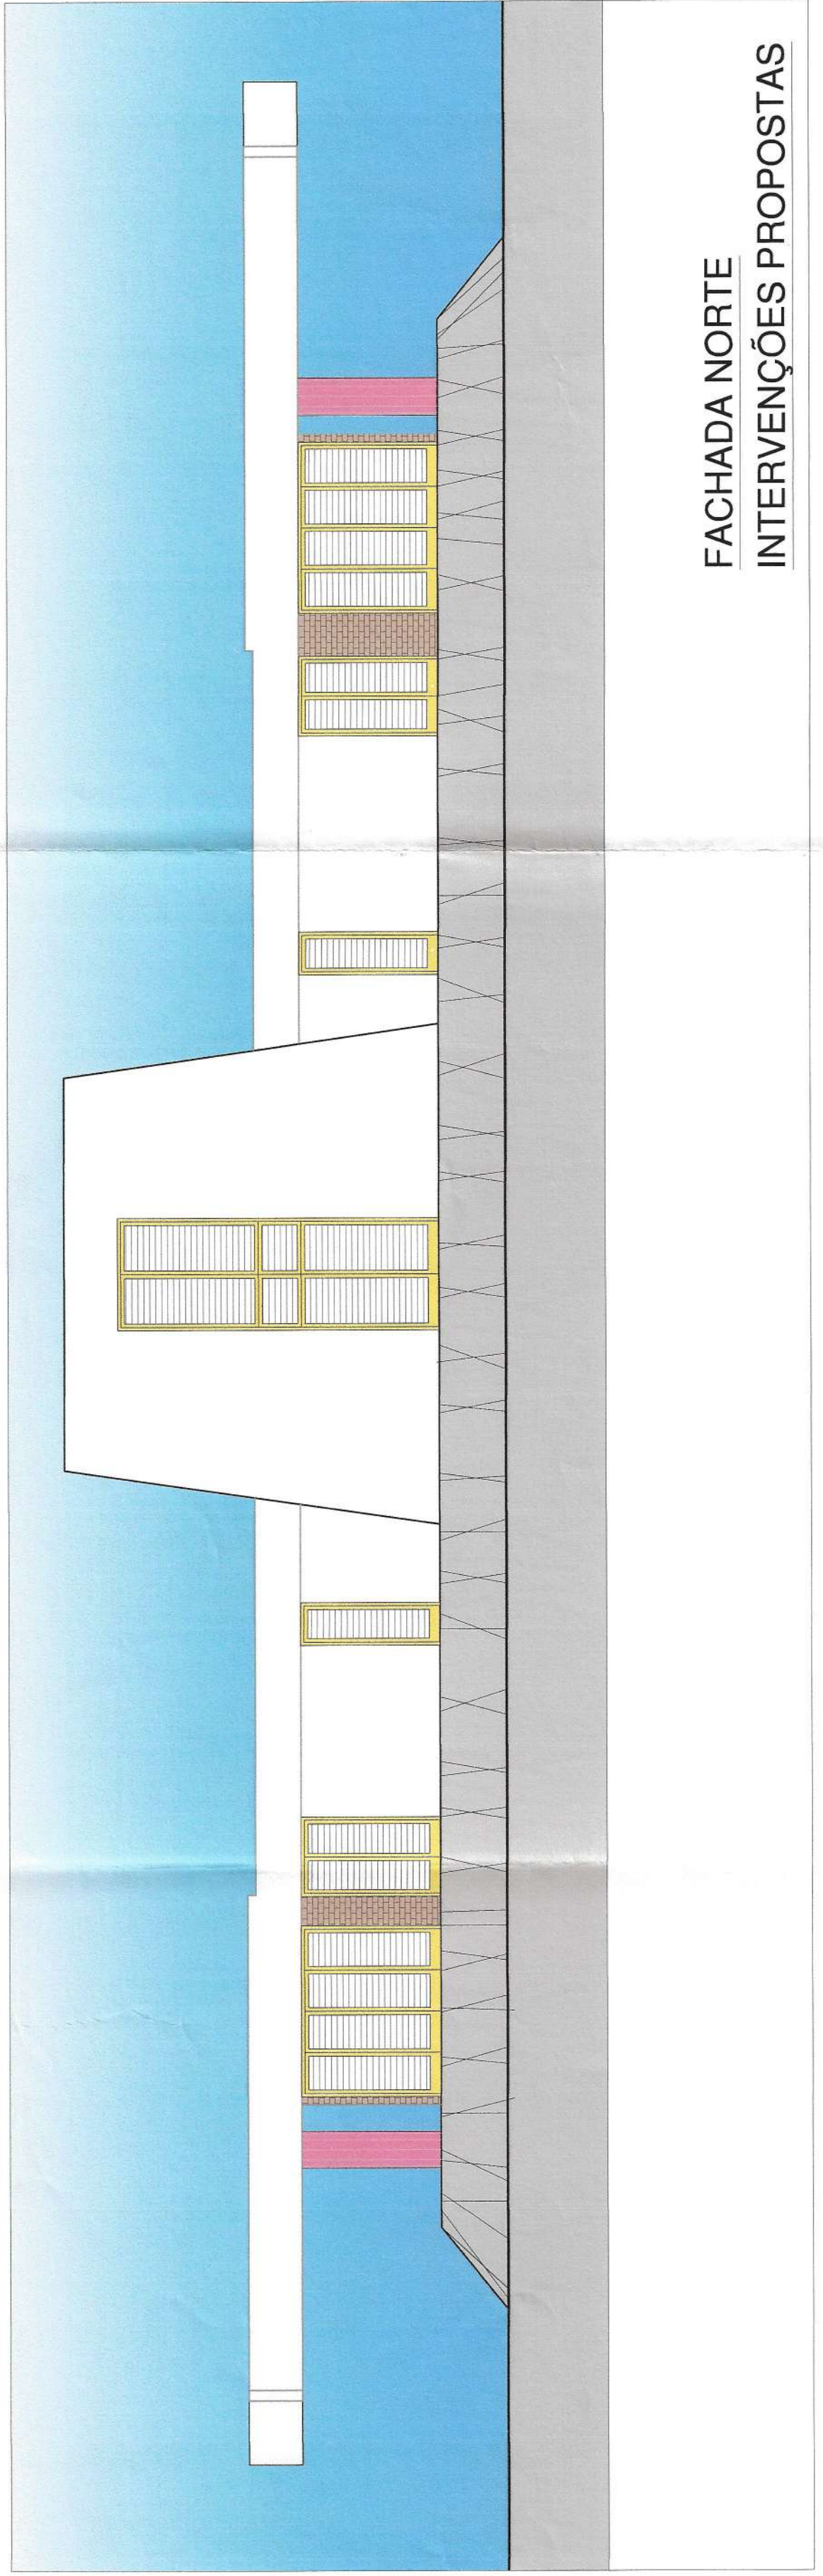


FACHADA NORTE
INTERVENÇÕES PROPOSTAS




FACHADA SUL
INTERVENÇÕES PROPOSTAS

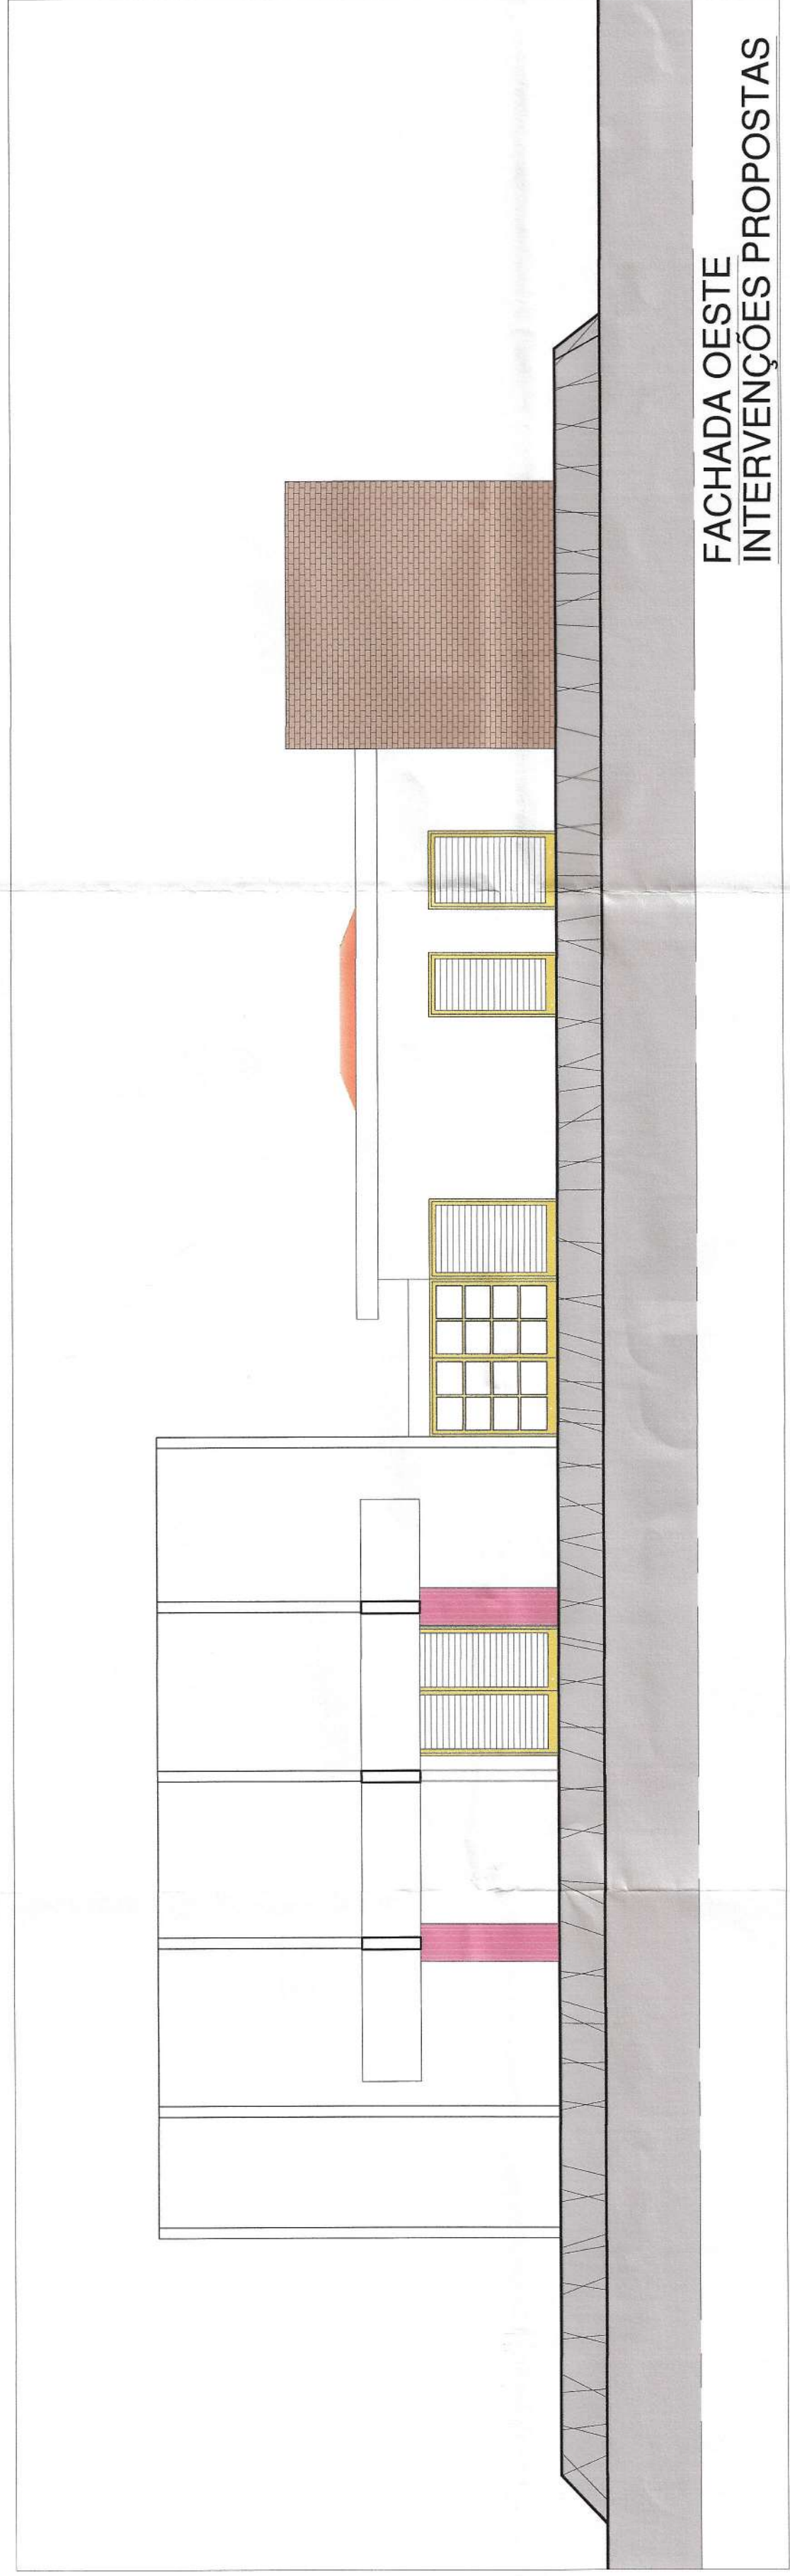


FACHADA OESTE
INTERVENÇÕES PROPOSTAS

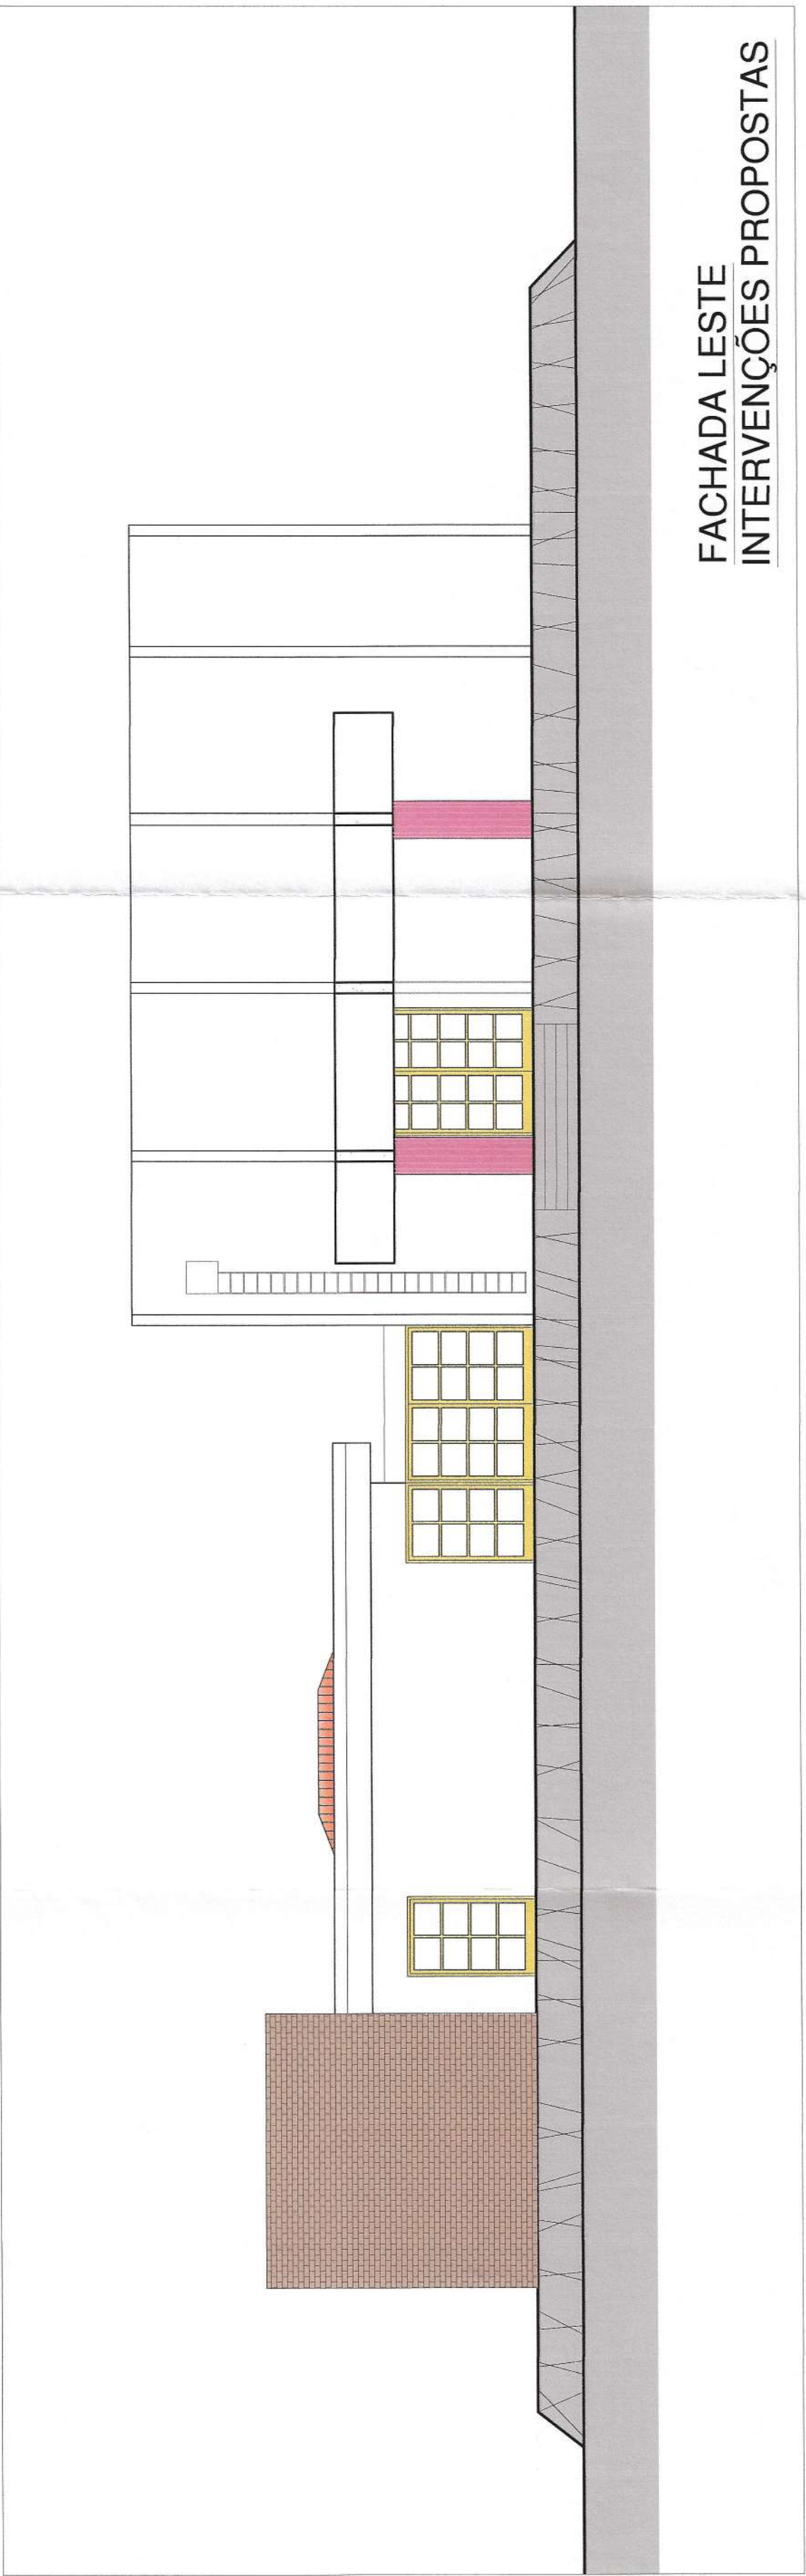

FACHADA LESTE
INTERVENÇÕES PROPOSTAS

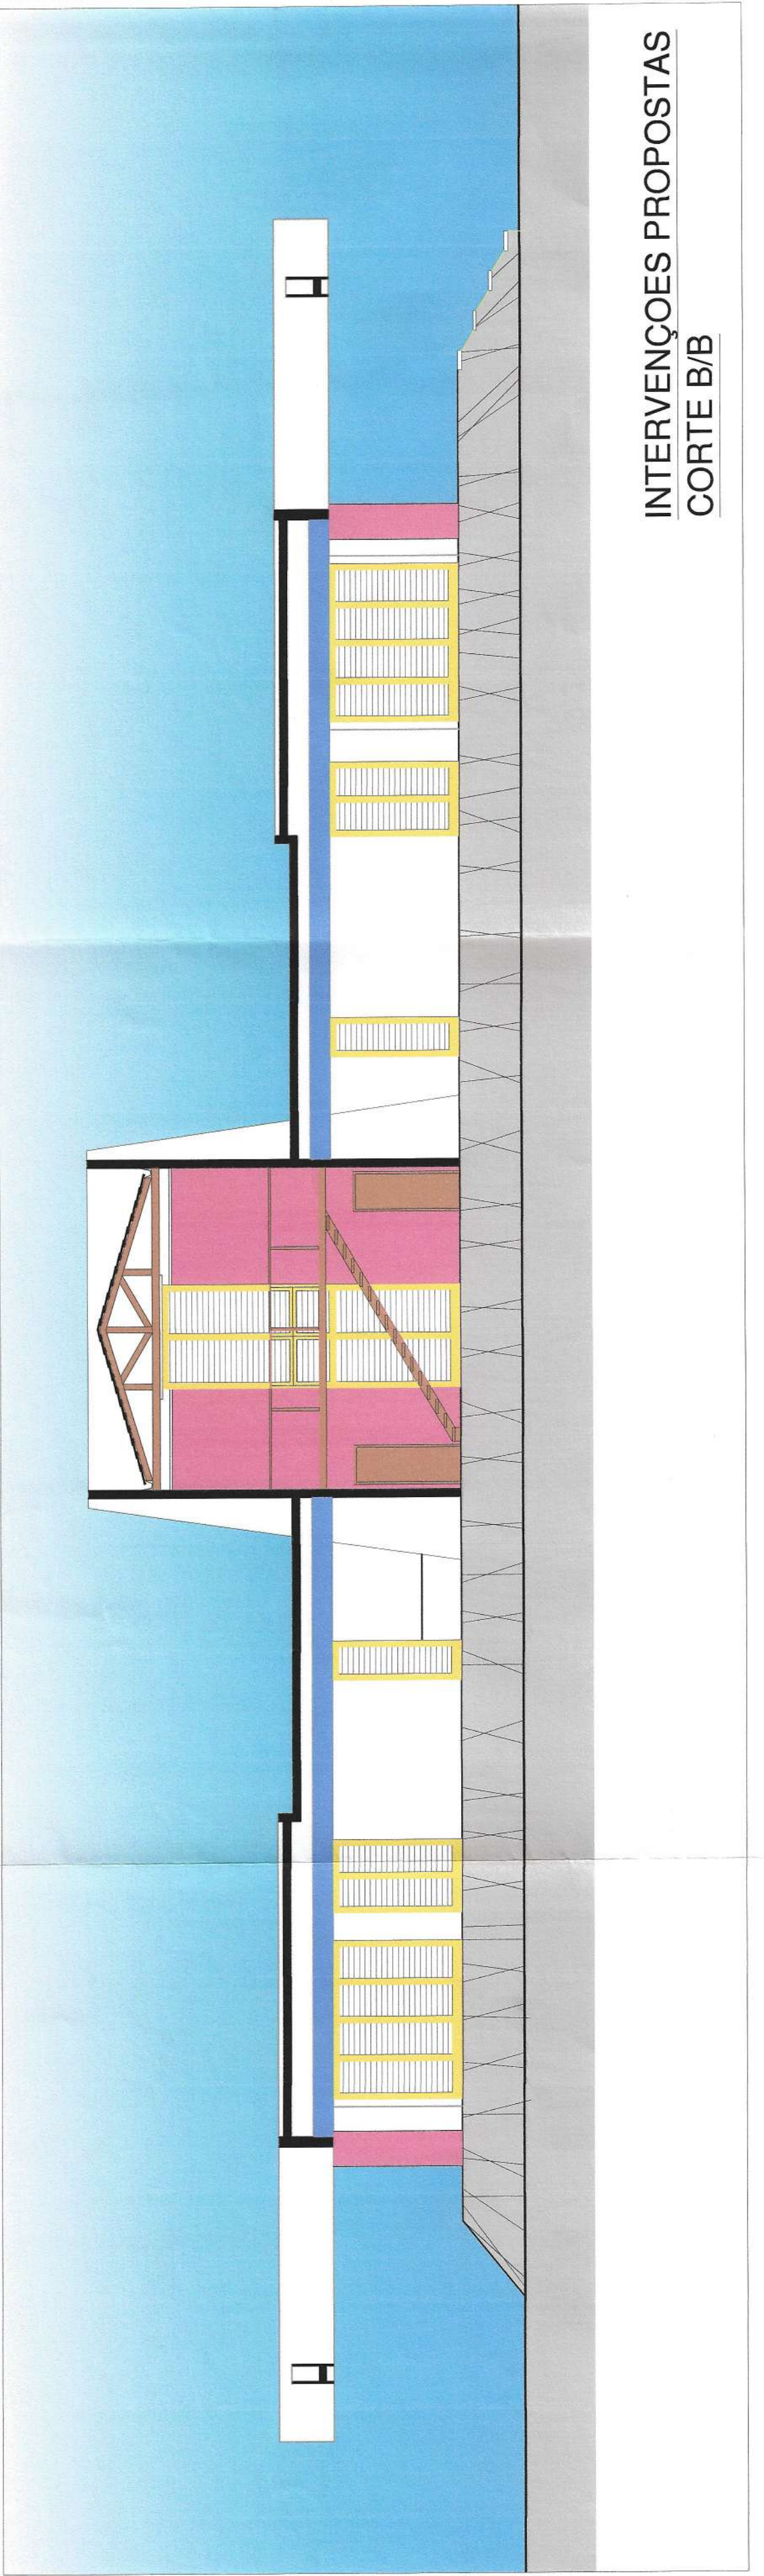

INTERVENÇÕES PROPOSTAS
CORTE B/B

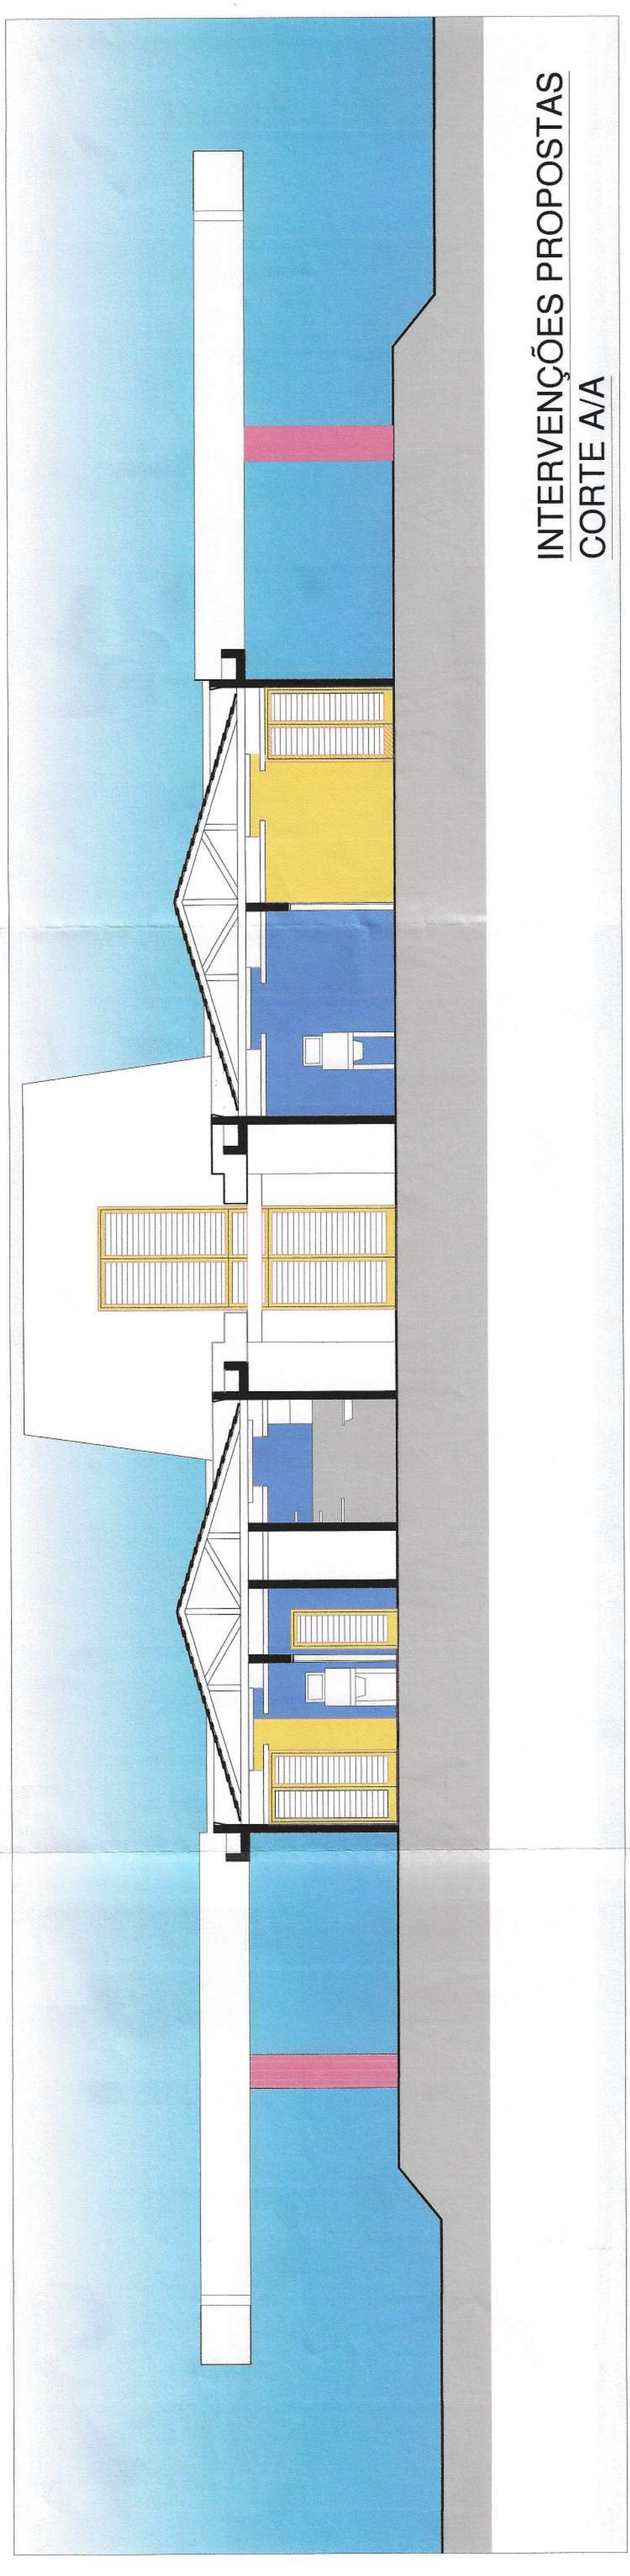

INTERVENÇÕES PROPOSTAS
CORTE A/A



INTERVENÇÃO PROPOSTAS
CORTE D/D

LEGENDAS:




PROJETO COMPLETO
PROJETO DE CONSERVAÇÃO DE BEM TOMBAO

OBRA: CASA SEDE DA FAZENDA CAPIVARA, OBRA DE CONSERVAÇÃO DE BEM TOMBAO
LOCAL: RODOVIA PLANALTO DE CARVALHO - BAIRRO CAPIVARA, CLEMA K, QUADRA A - VALINHOS / SP
PROPR: TERRACOTTA EMPREENDIMENTO IMOBILIÁRIOS E PARTICIPAÇÕES


SITUAÇÃO SEM ESCALA
ESCALA: 1:100

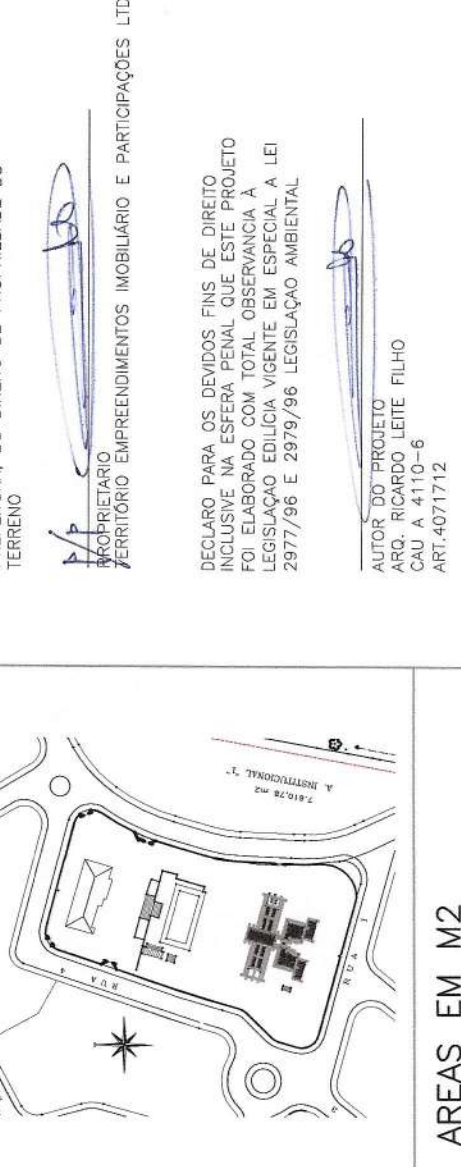


ÁREAS EM M2




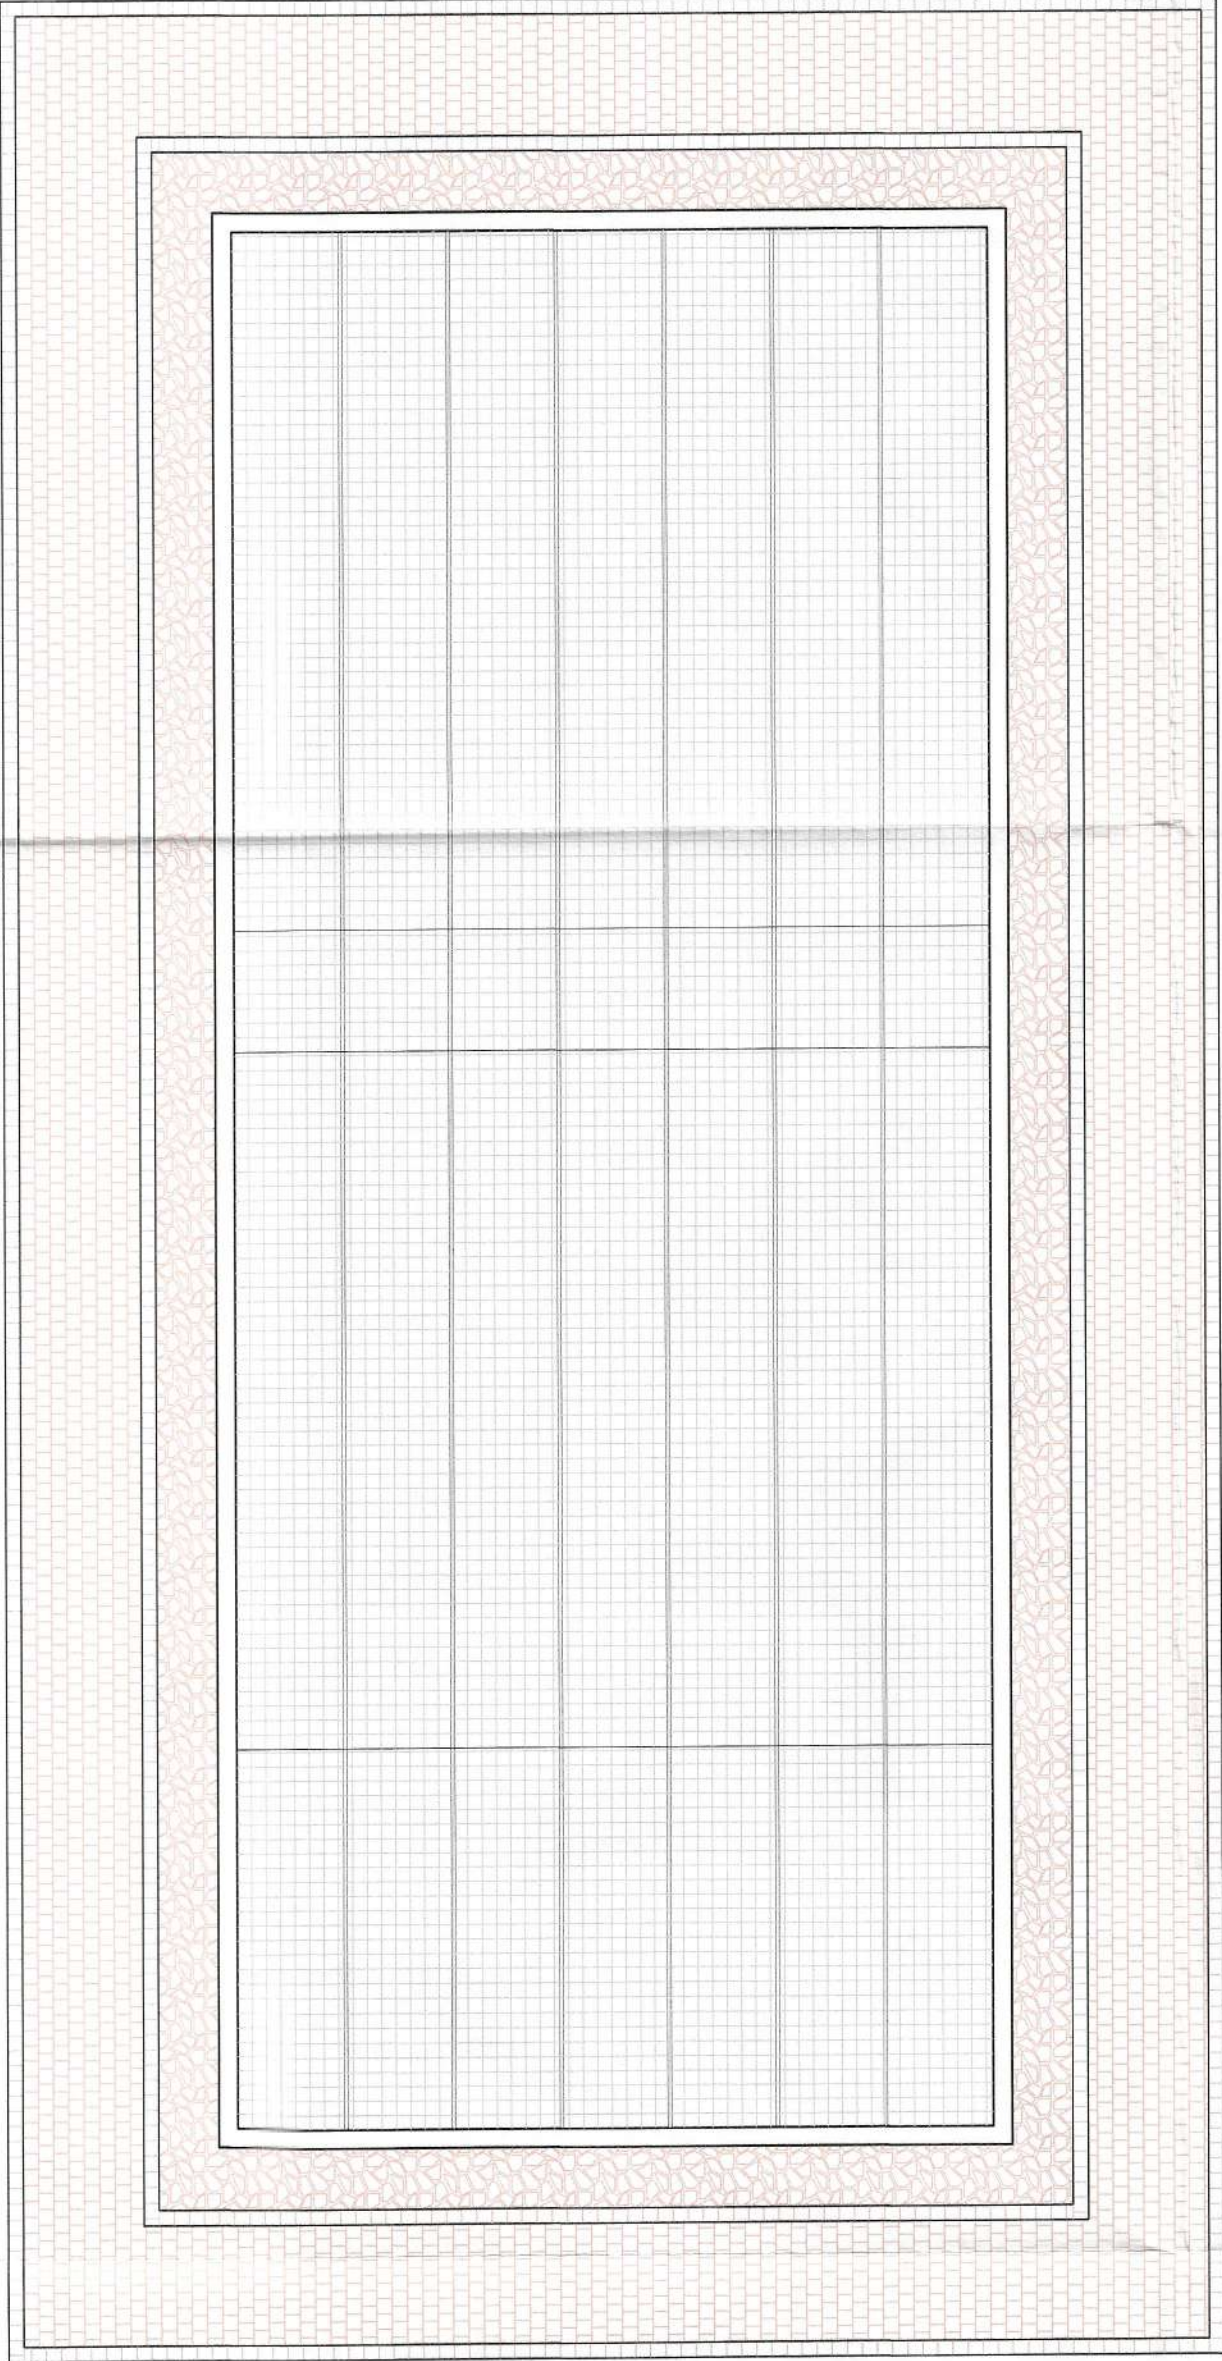

PLANTA - PISCINA

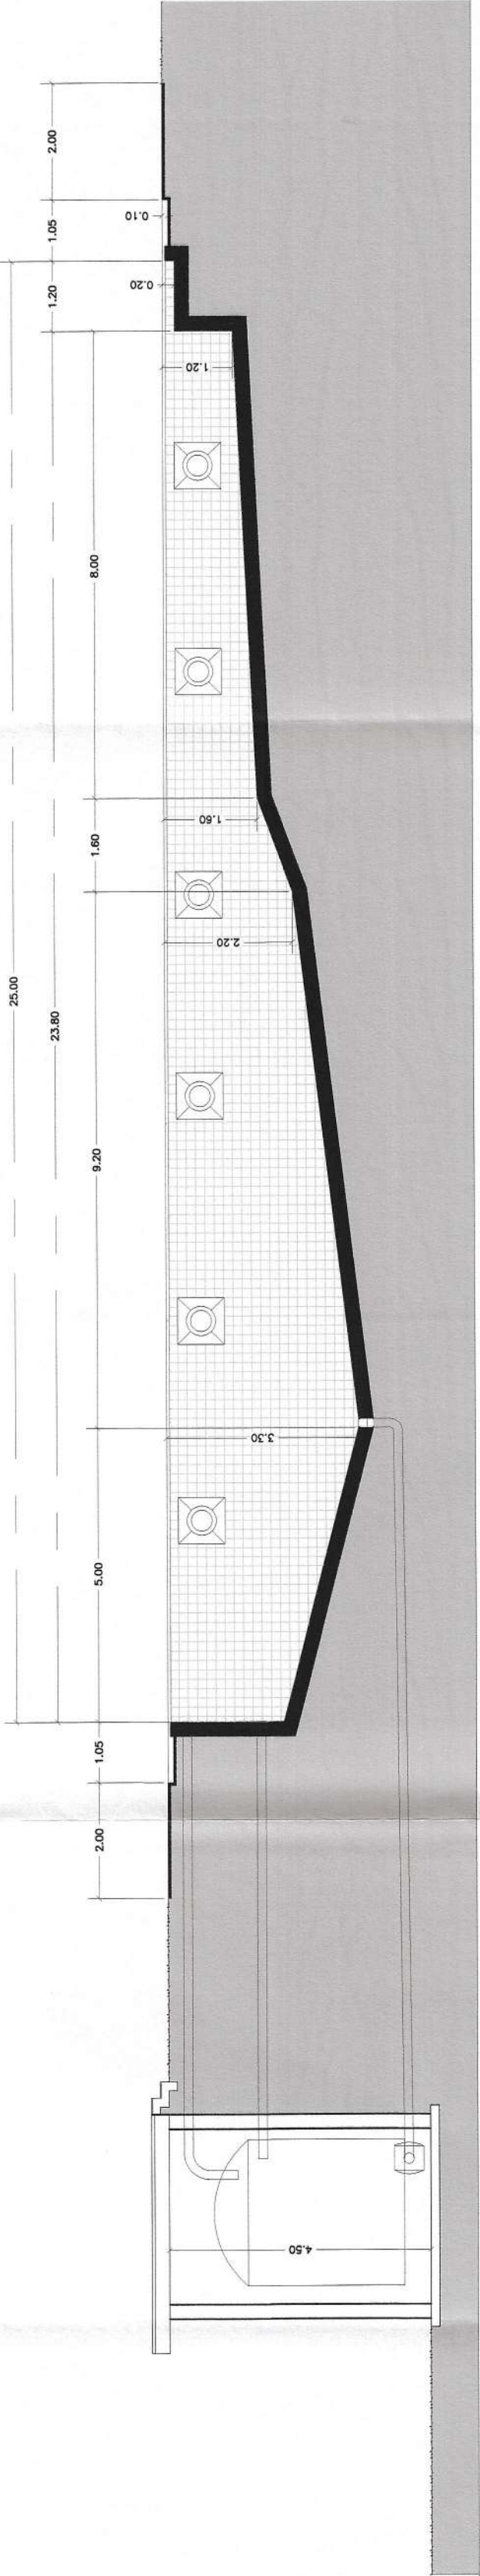

CORTE E/E - PISCINA

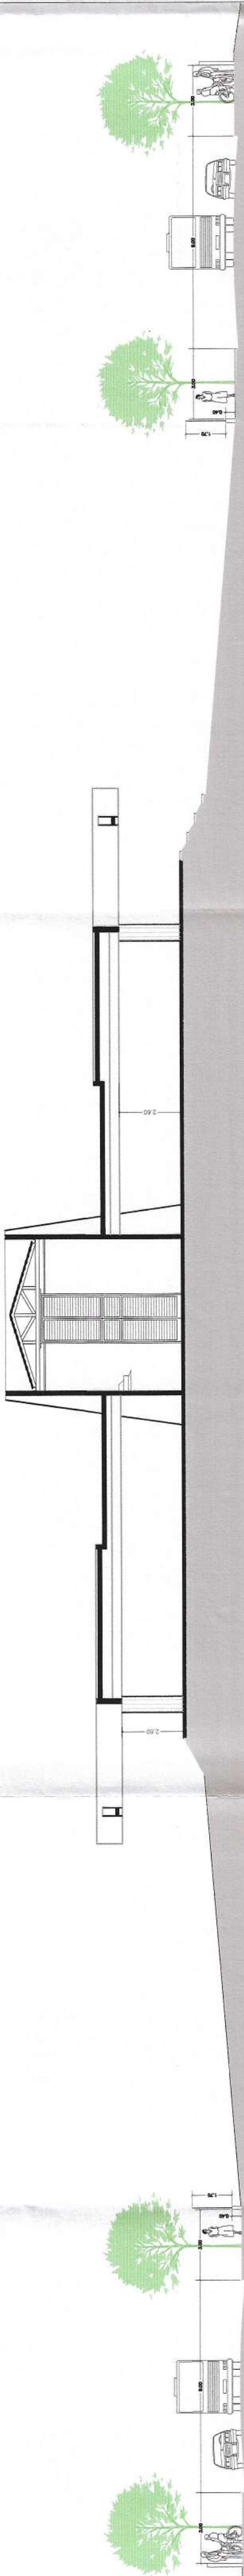

CORTE F/F - DETALHE PASSEIO E GRADIL - ESCALA 1:100

PROJETO COMPLETO
PISCINA

FOLHA
6/7


OBRA CASA SEDE DA FAZENDA CAPUAVA OBRA DE CONSERVAÇÃO DE BEM TOMBADO

LOCAL RODOVIA FLÁVIO DE CARVALHO – BAIRRO CAPUAVA GLEBA K, QUADRA A – VALINHOS / SP

PROPR. TERRITÓRIO EMPREENDIMENTO IMOBILIÁRIOS E PARTICIPAÇÕES

ESCALA INDICADA

SITUACAO SEM ESCALA

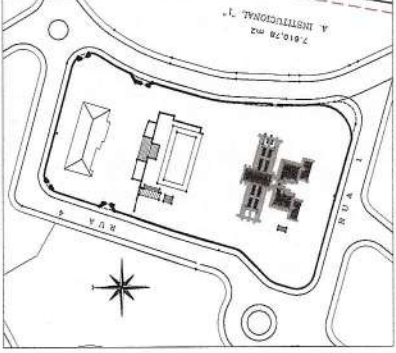

DECLARO QUE A APROVAÇÃO DO PROJETO NÃO IMPLICA NO RECONHECIMENTO, POR PARTE DA PREFEITURA, DO DIREITO DE PROPRIEDADE DO TERRENO

TERRITÓRIO EMPREENDIMENTOS IMOBILIÁRIO E PARTICIPAÇÕES LTDA


AUTOR DO PROJETO
ARO. RICARDO LEITE FILHO
CAU A.4110-6

AREAS EM M2

TERRENO	10.993,54
RESIDENCIAL	627,00
ÁREA DE SERVIÇO	312,00
PISCINA	520,00
ACESA	520,00
TOTAL	1.459,00
LIVRE	9579,66


RESPONSÁVEL TÉCNICO
ARO. RICARDO LEITE FILHO
CAU A.4110-6
ART.467/712

PISCINA: PLANTA E CORTE E/E
IMPLANTAÇÃO: CORTE F/F

GOVERNO DO ESTADO DE SÃO PAULO
Conselho de Defesa do Patrimônio Histórico, Arqueológico, Artístico e Turístico - CONDEPHAAT

Este Projeto/Memorial descritivo, objeto de Processo nº 453.871/2015, foi APROVADO em sessão de 11.11.15, constando de ata nº 1952

AMER NAGIB MOUSSA JUNIOR
Arquiteto CAU/SP 7946-0
Secretaria de Estado da Cultura
Unidade de Planejamento do Patrimônio Histórico



ESCALA 1:300

[illegible]